

**Условные обозначения**

**Границы единиц административно-территориального деления РФ**

сущ. проект

Граница городского округа

Граница населенного пункта

**Функциональные зоны**

сущ. проект

Зона застройки индивидуальными жилыми домами

Зона застройки малоэтажными жилыми домами (до 4 этажей, включая мансардный)

Зона застройки среднеэтажными жилыми домами (от 5 до 8 этажей, включая мансардный)

Общественно-деловые зоны

Многофункциональная общественно-деловая зона

Зона специализированной общественной застройки

Производственная зона

Коммунально-складская зона

Зона инженерной инфраструктуры

Зона транспортной инфраструктуры

Зоны сельскохозяйственного использования

Зоны сельскохозяйственных угодий

Зона садоводческих, огороднических или дачных некоммерческих объединений граждан

Производственная зона сельскохозяйственных предприятий

Зона озелененных территорий общего пользования (парки, сады, скверы, бульвары, городские леса)

Зона отдыха

Зона лесов

Зоны специального назначения

Зона кладбищ

Зона складирования и захоронения отходов

Зона рекреационных территорий

Зона акваторий

Иные зоны

**Поверхностные водные объекты**

сущ. проект.

Водоток (река, ручей, канал)

Водооток (река, ручей, канал)

Водоём (озеро, пруд, объединённый карьер, водохранилище)

**Объекты трубопроводного транспорта и инженерной инфраструктуры**

**Электрические подстанции**

сущ. проект линия

Электрическая подстанция 110 кВ

Электрическая подстанция 35 кВ

Трансформаторная подстанция (ТП)

**Линии электропередачи (ЛЭП)**

сущ. проект линия

Линии электропередачи 110 кВ

Линии электропередачи 35 кВ

Линии электропередачи 10 кВ

Линии электропередачи 6 кВ

**Гидротехнические сооружения**

сущ. проект линия

Водобросные и водопропускные гидротехнические сооружения (в том числе сопрягающие)

**Магистральные трубопроводы для транспортировки жидких и газообразных углеводородов**

сущ. проект линия

Магистральный нефтепровод

Магистральный газопровод

**Объекты добычи и транспортировки газа**

сущ. проект линия

Газораспределительная станция (ГРС)

Пункт регулирования газа (ПРГ)

**Распределительные трубопроводы для транспортировки газа**

сущ. проект линия

Газопровод распределительный высокого давления

Газопровод распределительный среднего давления

Газопровод распределительный низкого давления

**Объекты теплоснабжения**

сущ. проект рекон.

Источники тепловой энергии

**Сети теплоснабжения**

сущ. проект линия

Теплопровод распределительный (квартирный)

Теплопровод магистральный

**Объекты водоснабжения**

сущ. проект линия

Водозабор

Водопроводные очистные сооружения

Водонапорная башня

Насосная станция

Резервуар

Скважина, колодец, колонка

**Сети водоснабжения**

сущ. проект линия

Водовод

Водопровод

**Объекты водоотведения**

сущ. проект линия

Очистные сооружения (КОС)

Канализационная насосная станция (КНС)

Очистные сооружения дождевой канализации

Насосная станция дождевой канализации (НСДК)

**Сети водоотведения**

сущ. проект линия

Канализация самотечная

Канализация напорная

Канализация дождевая самотечная

Канализация дождевая напорная

**Объекты связи**

сущ. проект линия

Автоматическая телефонная станция

Базовая станция

Объекты почтовой связи

Иной объект связи для непосредственного обслуживания населения








**Объекты электросвязи**

сущ. проект линия

Линии связи

ГП-01-23					
Генеральный план городского округа Красноуральск Свердловской области					
ГО Красноуральск				Стадия	Лист
Карта инженерной инфраструктуры города Красноуральск М 1:20000				ГП	6
				Листов	15
Изм.	Кол.	уч.	Фамилия	Подпись	Дата
1	1		Жуков С.Г.		07.23
2	1		Жуков М.А.		07.23
3	1		Жуков Ю.М.		07.23
4	1				
5	1				
6	1				
7	1				
8	1				
9	1				
10	1				
11	1				
12	1				
13	1				
14	1				
15	1				



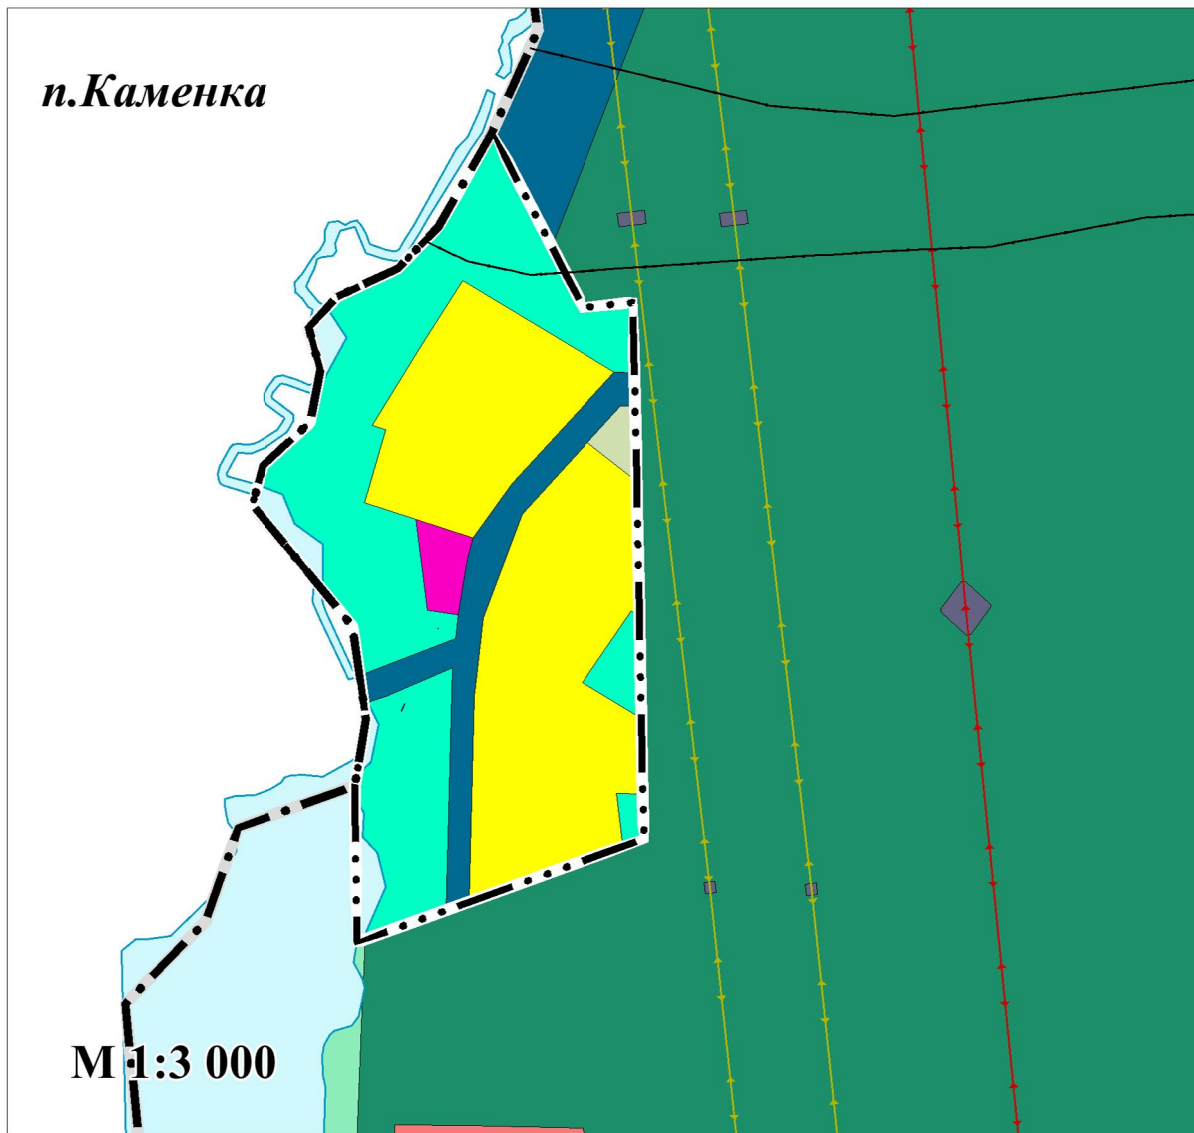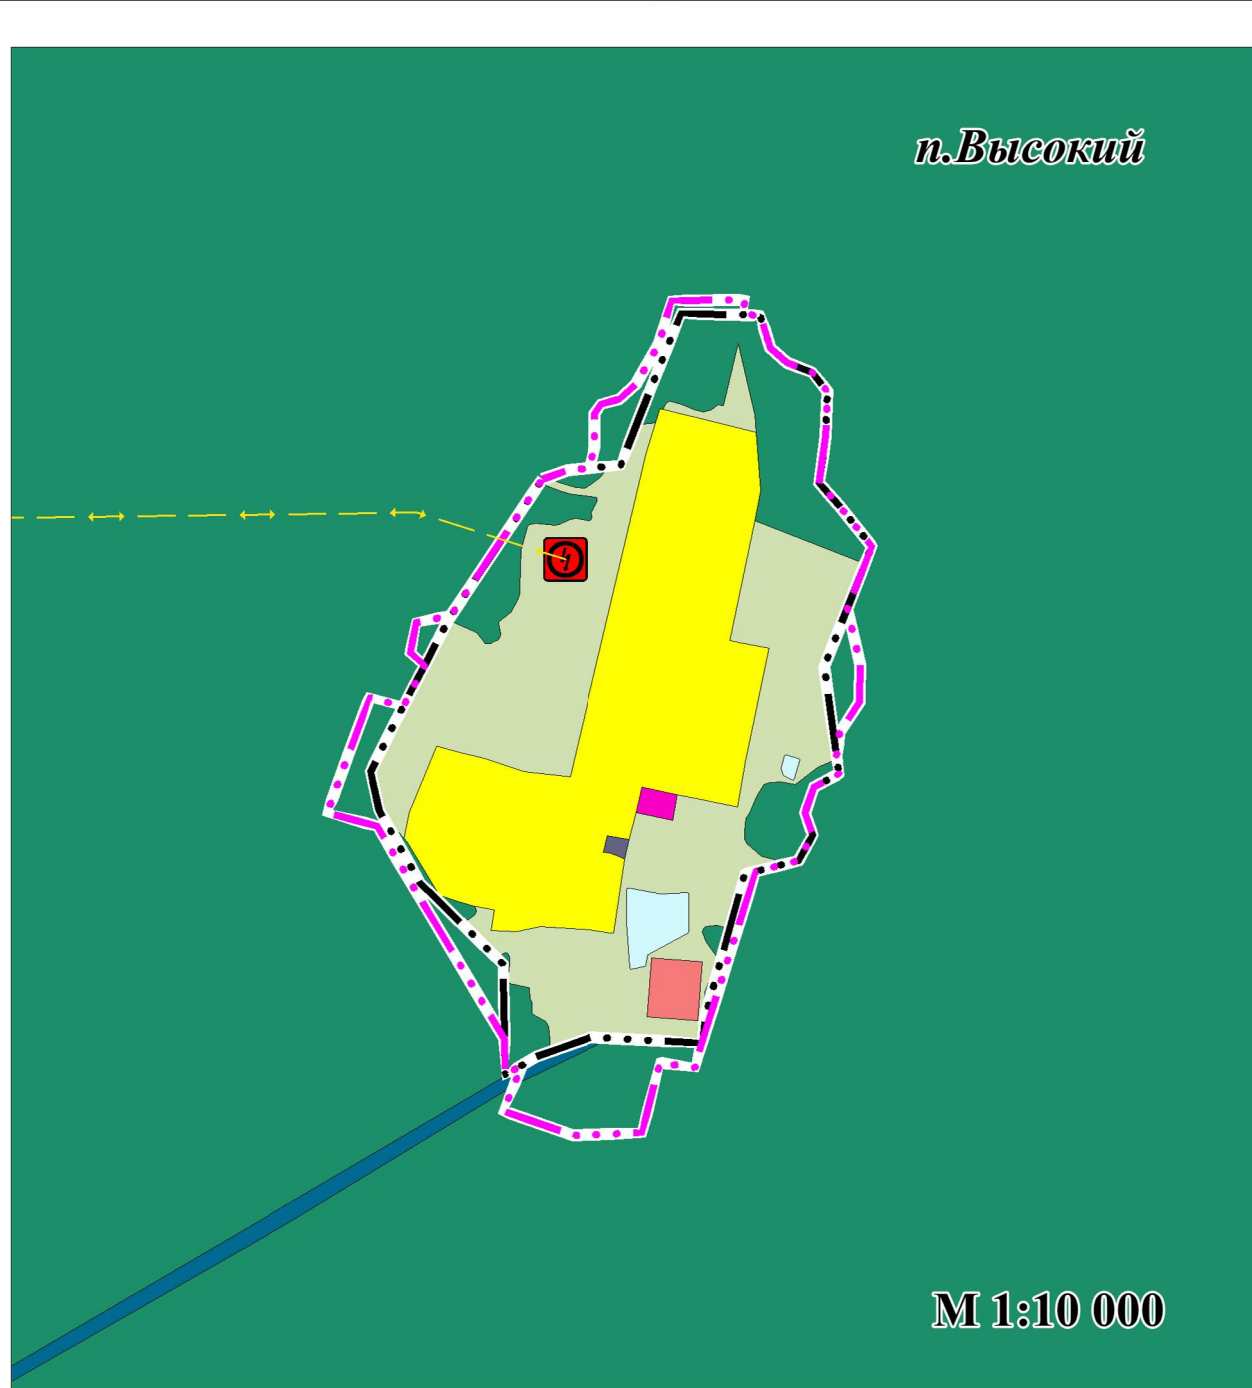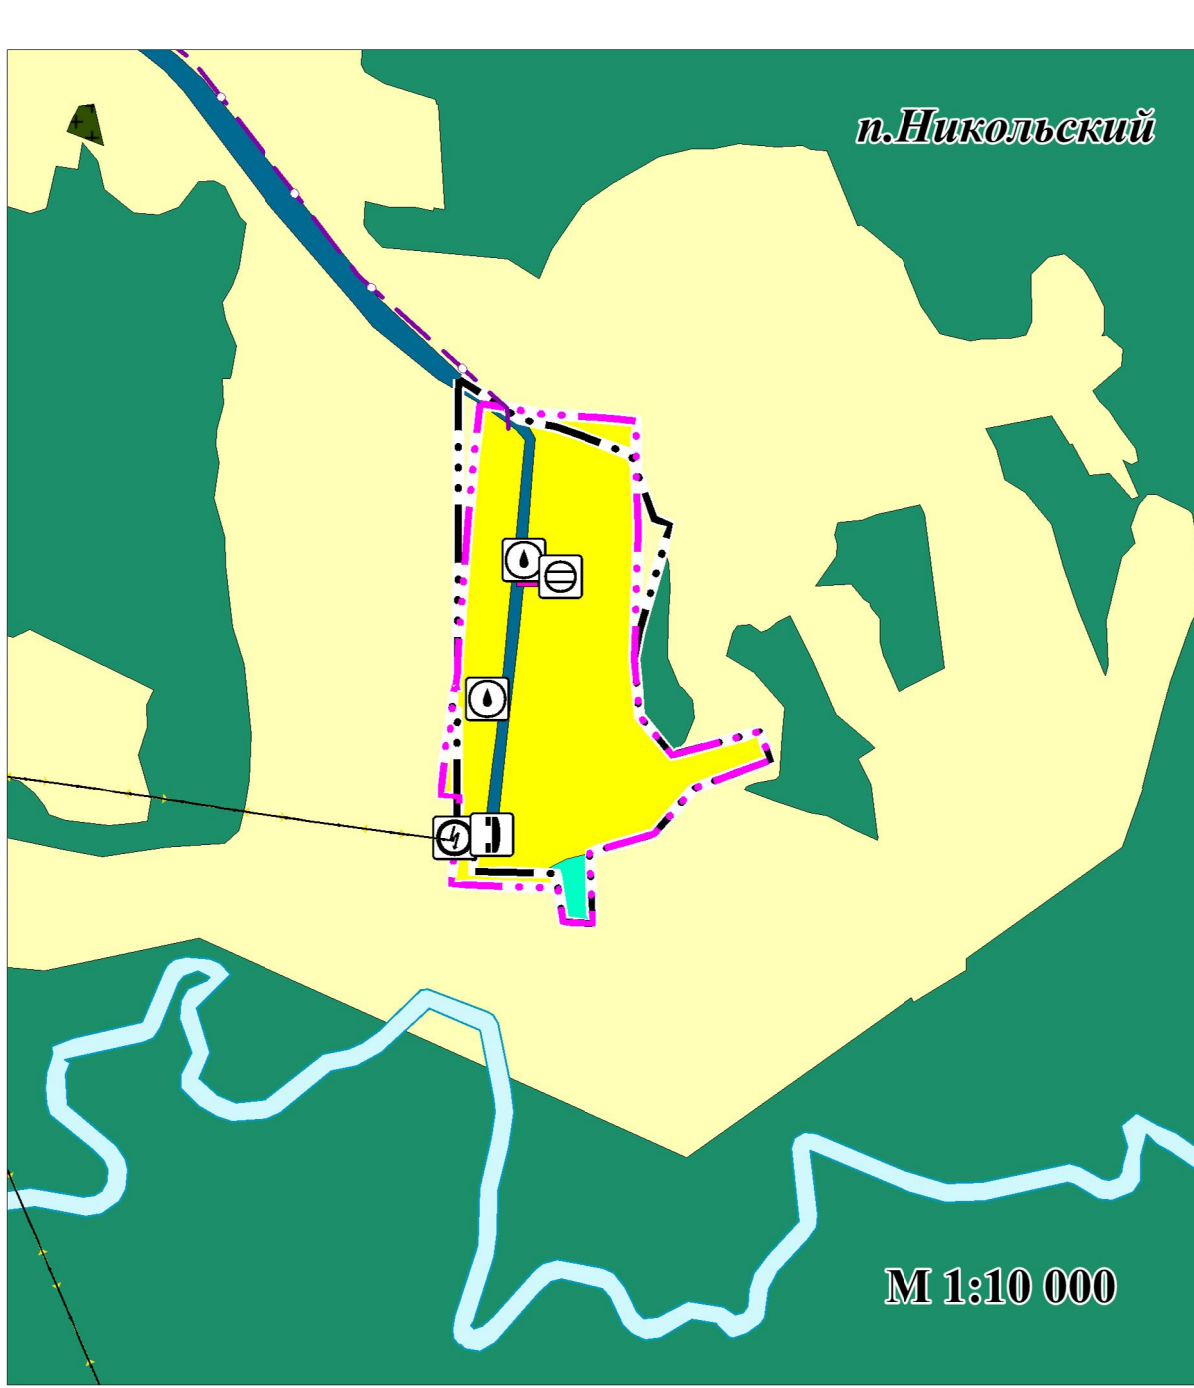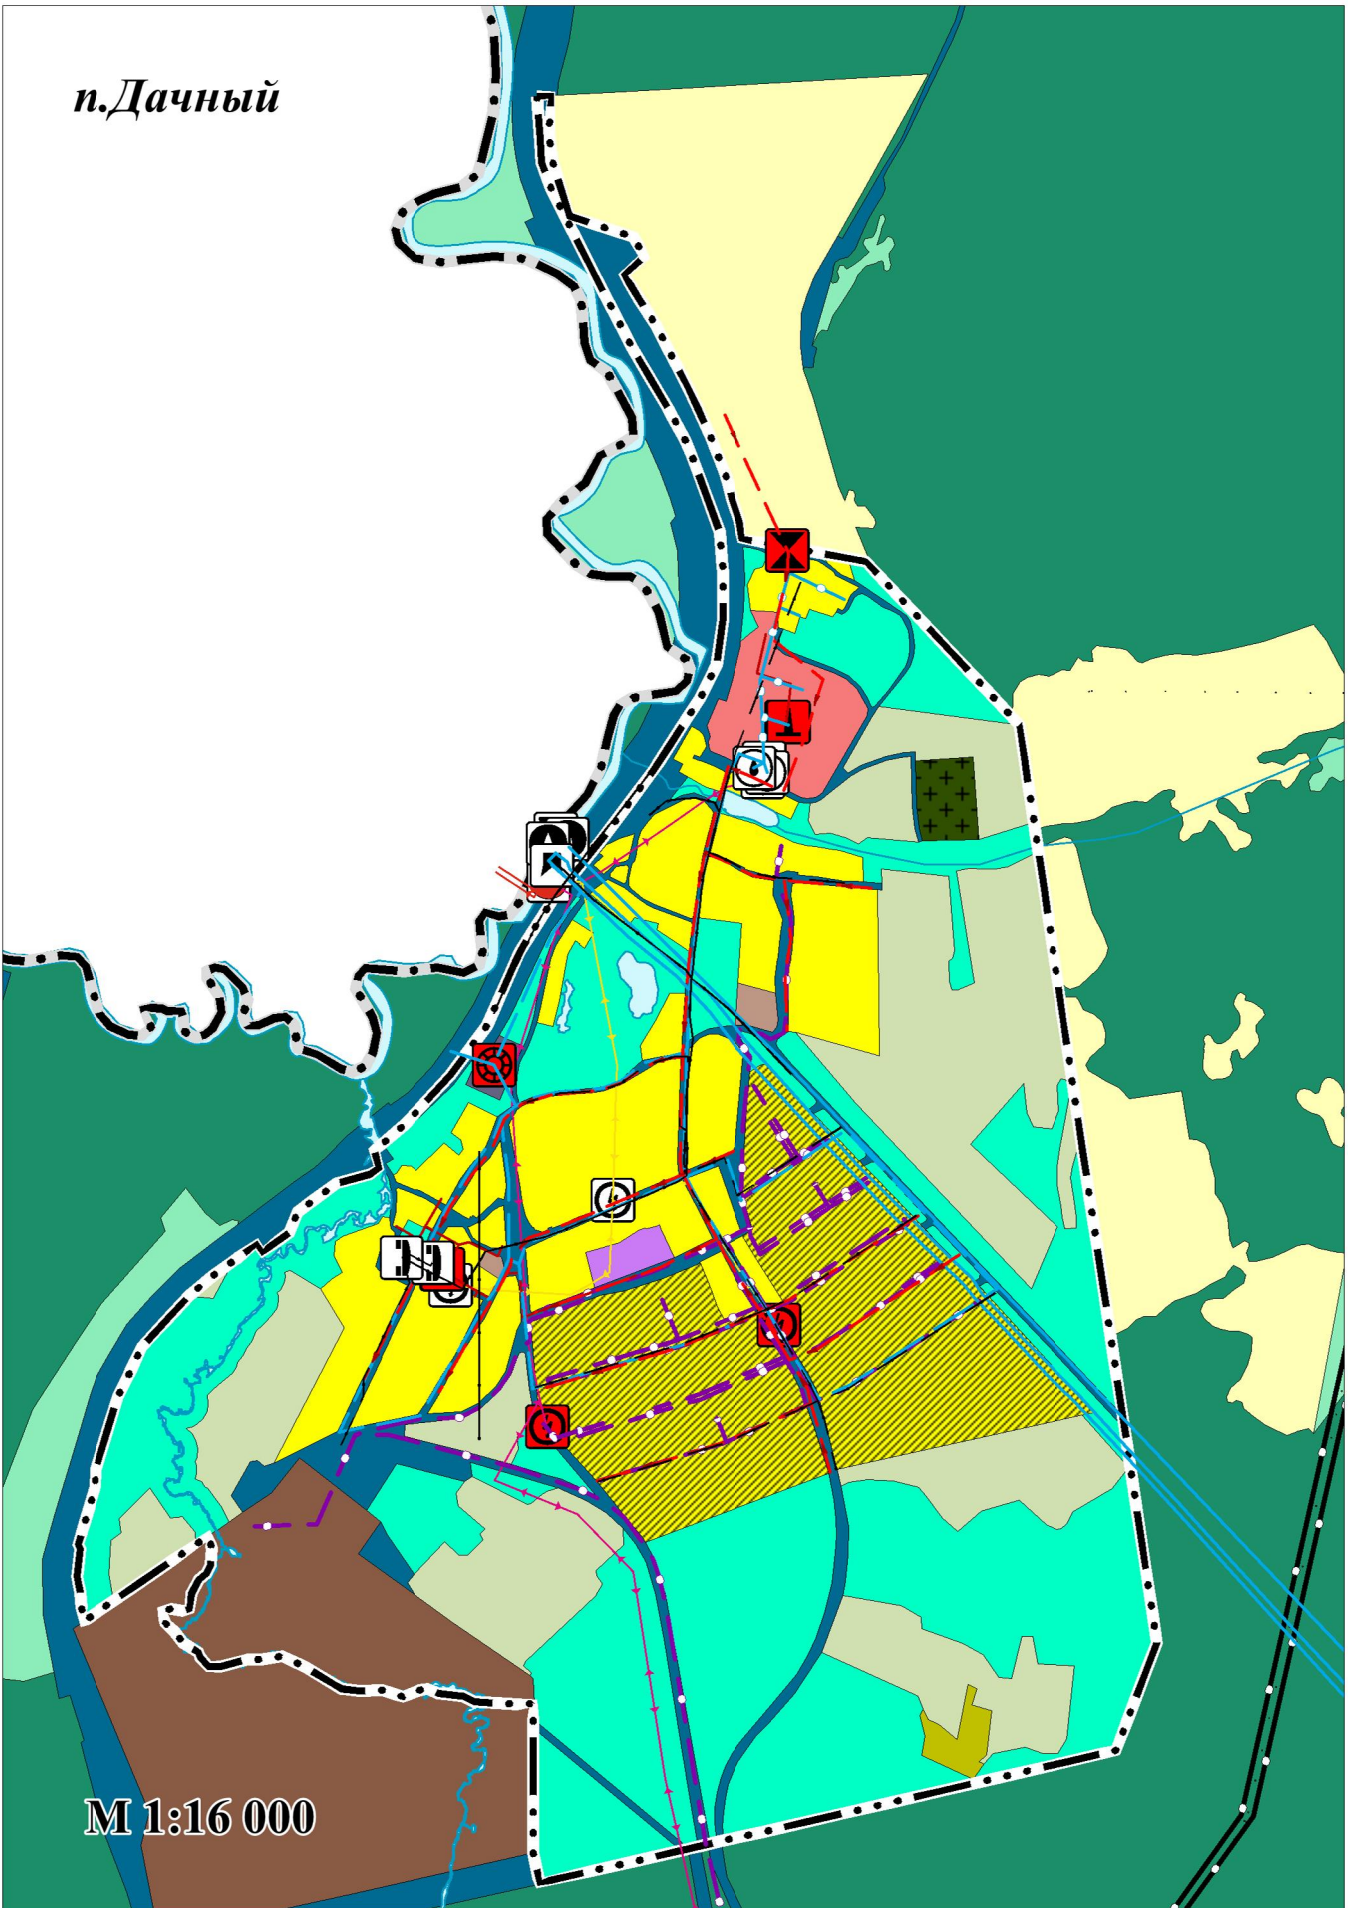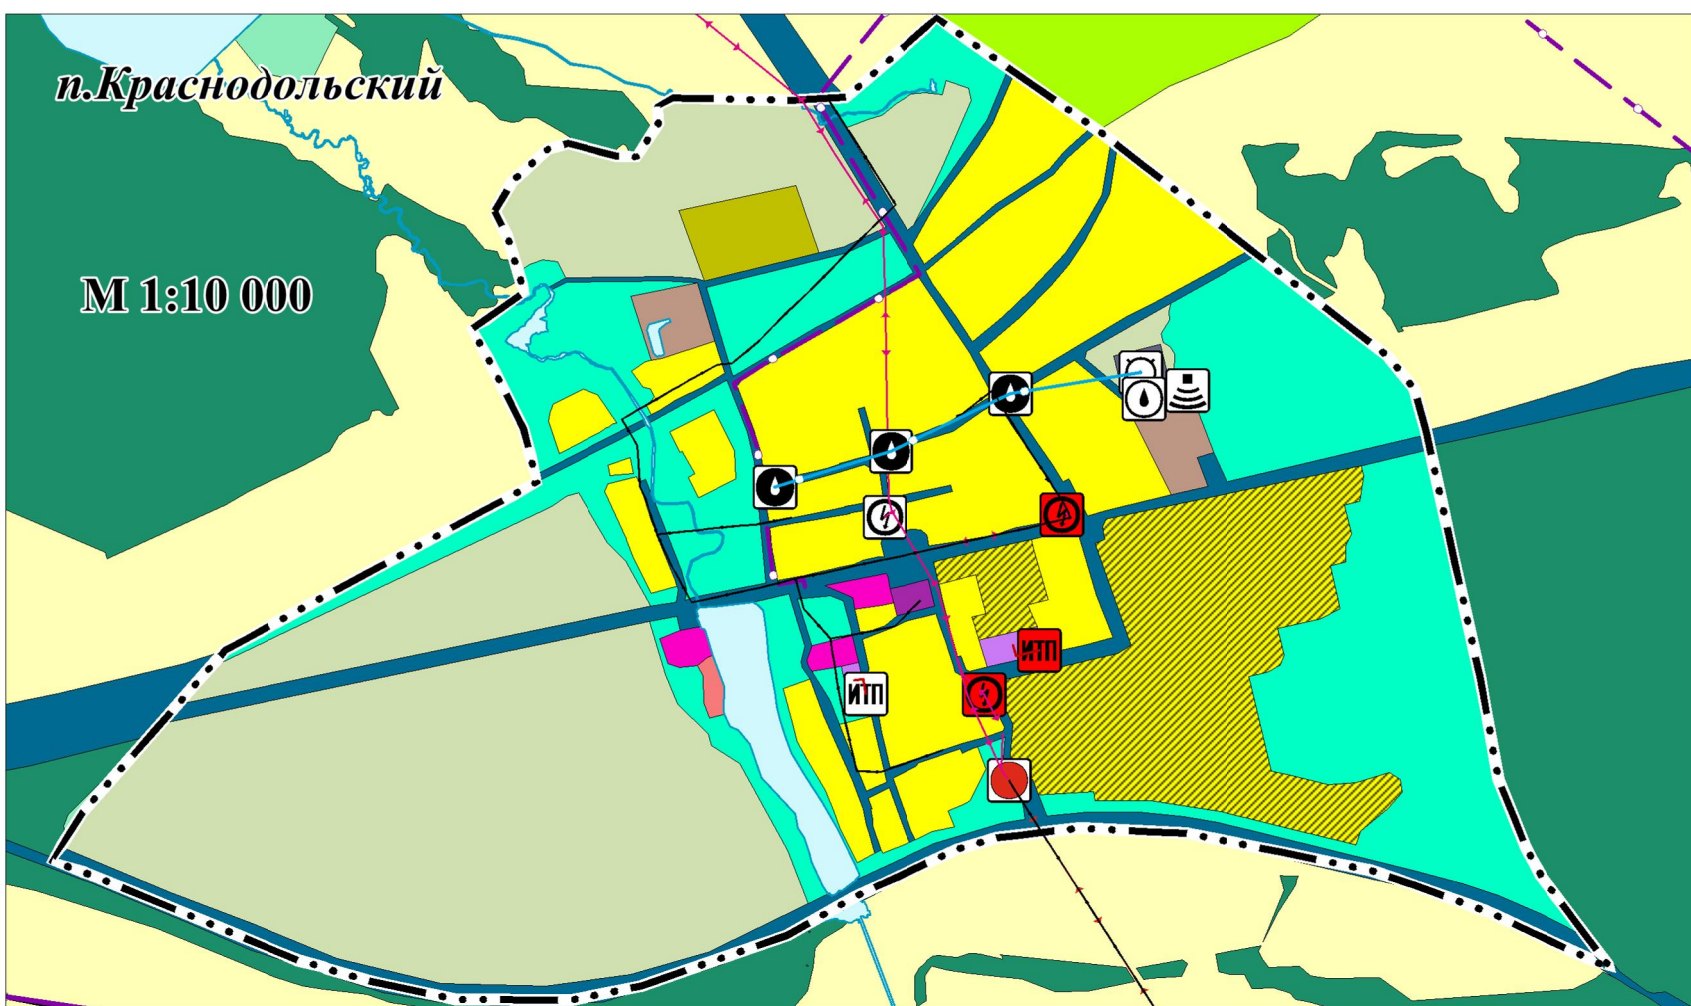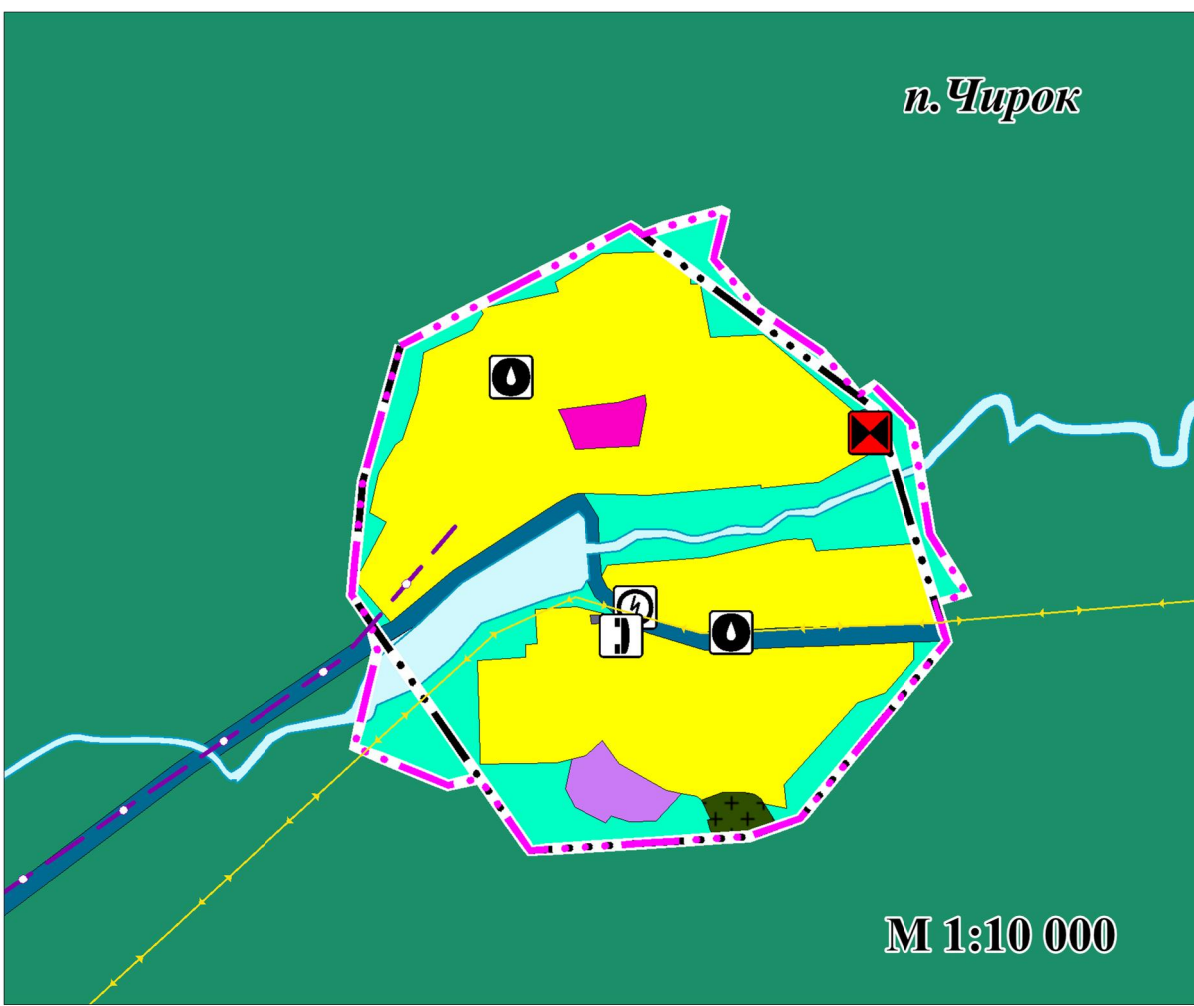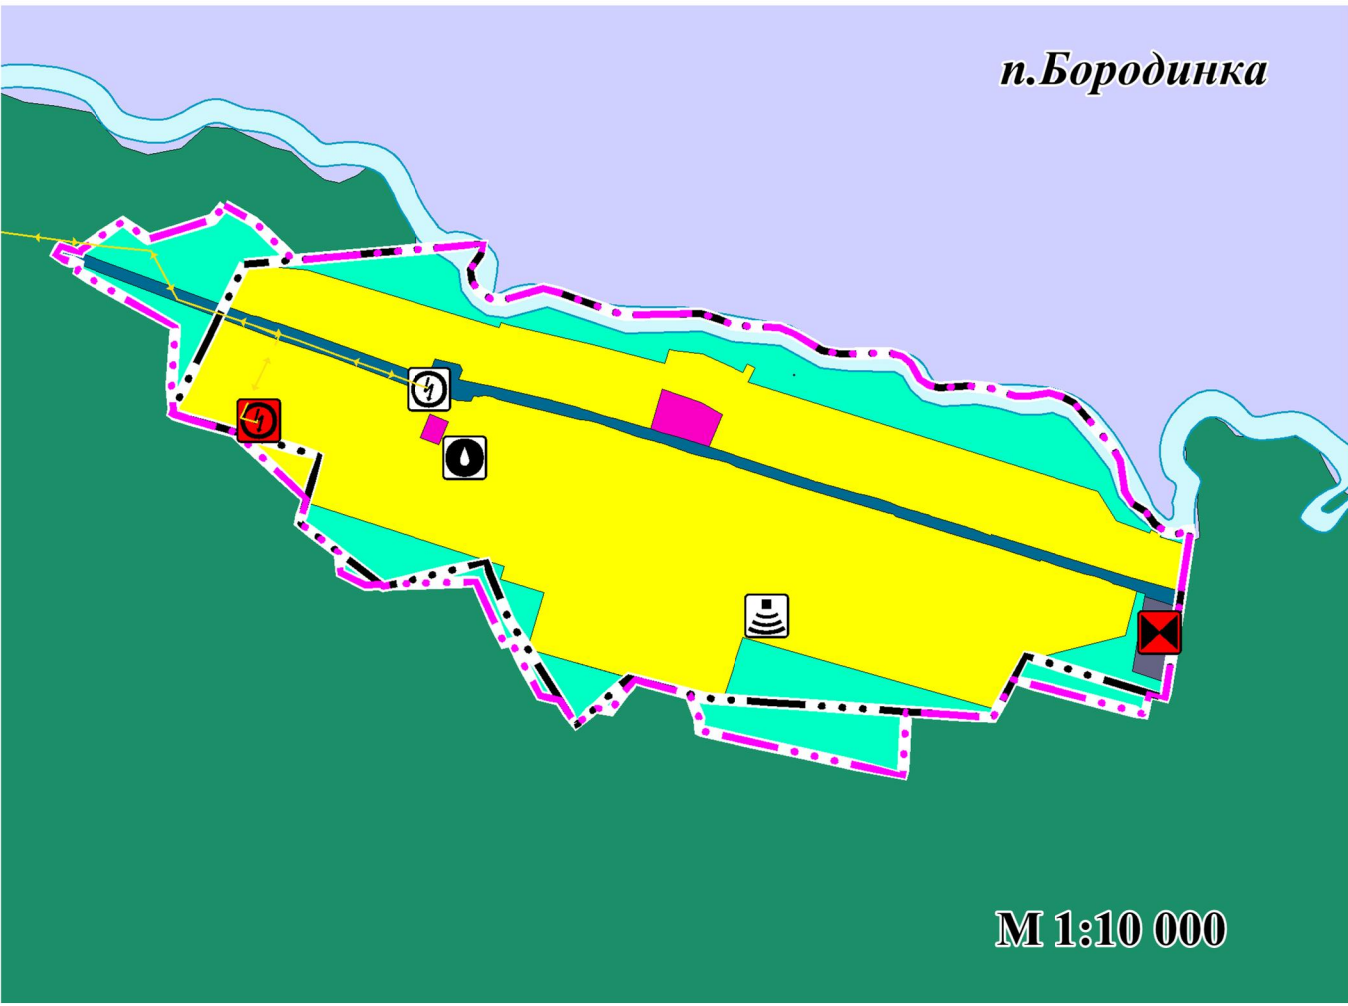

Условные обозначения

Границы единиц административно-территориального деления РФ

- сущ. проект
- Граница городского округа
- Граница населенного пункта

Функциональные зоны

- сущ. проект
- Зона застройки индивидуальными жилыми домами (до 4 этажей, включая мансардный)
- Зона застройки малоэтажными жилыми домами (от 5 до 8 этажей, включая мансардный)
- Общественно-деловые зоны
- Многофункциональная общественно-деловая зона
- Зона специализированной общественной застройки
- Производственная зона
- Коммунально-складская зона
- Зона инженерной инфраструктуры
- Зона транспортной инфраструктуры
- Зоны сельскохозяйственного использования
- Зоны сельскохозяйственных угодий
- Зона садоводческих, огороднических или дачных некоммерческих объединений граждан
- Производственная зона сельскохозяйственных предприятий
- Зона озелененных территорий общего пользования (парки, сады, скверы, бульвары, городские леса)
- Зона отдыха
- Зона лесов
- Зоны специального назначения
- Зона кладбищ
- Зона складирования и захоронения отходов
- Зона рекреационных территорий
- Зона акваторий
- Иные зоны

Поверхностные водные объекты

- сущ. проект.
- Водоток (река, ручей, канал)
- Водоём (озеро, пруд, объединённый карьер, водохранилище)

Объекты связи

- сущ. проект линия
- Базовая станция
- Иной объект связи для непосредственного обслуживания населения

Сети электросвязи

- сущ. проект линия
- Линии связи

Объекты трубопроводного транспорта и инженерной инфраструктуры

Электрические подстанции

- сущ. проект линия
- Электрическая подстанция 35 кВ
- Трансформаторная подстанция (ТП)

Линии электропередачи (ЛЭП)

- сущ. проект линия
- Линии электропередачи 500 кВ
- Линии электропередачи 220 кВ
- Линии электропередачи 35 кВ
- Линии электропередачи 10 кВ
- Линии электропередачи 6 кВ

Объекты добычи и транспортировки газа

- сущ. проект линия
- Пункт редуцирования газа (ПРГ)
- Распределительные трубопроводы для транспортировки газа
- сущ. проект линия
- Газопровод распределительный высокого давления

Объекты теплоснабжения

- сущ. проект линия
- Источник тепловой энергии
- Индивидуальный тепловой пункт (ИТП)
- Сети теплоснабжения
- сущ. проект линия
- Теплопровод распределительный (квартирный)

Объекты водоснабжения

- сущ. проект линия
- Водозабор
- Водопроводные очистные сооружения
- Водонапорная башня
- Насосная станция
- Резервуар
- Скважина, колодец, колонна
- Сети водоснабжения
- сущ. проект линия
- Водовод
- Водопровод

Объекты водоотведения

- сущ. проект линия
- Очистные сооружения (КОС)
- Канализационная насосная станция (КНС)
- Сети водоотведения
- сущ. проект линия
- Канализация самотечная

					ГП-01-23		
					Генеральный план городского округа Красноуральск Свердловской области		
Изм.	Кол.	уч.	Фамилия	Подпись	Дата	Стадия	Лист
1	1		Жуков С.Г.		07.23	ГП	7
2	1		Жуков М.А.		07.23		15
3	1		Жуков Ю.М.		07.23		
					ГО Красноуральск		
					Карта инженерной инфраструктуры населенных пунктов городского округа Красноуральск		
					ООО «Центр геодезии и землеустройства»		