

Условные обозначения

Объекты социальной инфраструктуры, отдыха и туризма, санаторно-курортного назначения

- Объекты образования и науки
- сущ. проект. ликв.
- Дшкшольная образовательная организация
- Общественная образовательная организация
- Объекты физической культуры и массового спорта
- сущ. проект. ликв.
- Объект спорта, включающий раздельно нормируемые спортивные сооружения (объекты)
- Спортивные сооружения
- Объекты здравоохранения
- сущ. проект. ликв.
- Лечебно-профилактическая медицинская организация (кроме санаторно-курортной), оказывающая медицинскую помощь в стационарных условиях, ее структурное подразделение
- Обособленное структурное подразделение медицинской организации, оказывающей первичную медико-санитарную помощь
- Объекты отдыха и туризма
- сущ. проект. ликв.
- Гостиницы и аналогичные коллективные средства размещения
- Специализированные коллективные средства размещения
- Объекты физкультурно-досугового назначения и активного отдыха
- Объекты санаторно-курортного назначения
- сущ. проект. ликв.
- Объекты санаторно-курортного назначения
- Прочие объекты обслуживания
- сущ. проект. ликв.
- Объекты торговли, общественного питания
- Непроизводственные объекты коммунально-бытового обслуживания и предоставления персональных услуг
- Общественные пространства
- сущ. проект. ликв.
- Парк культуры и отдыха
- Благоустроенный пляж, место массовой околотовой рекреации

Объекты трубопроводного транспорта и инженерной инфраструктуры

- Электрические подстанции
- сущ. проект. ликв.
- Трансформаторная подстанция (ТП)
- Объекты добычи и транспортировки газа
- сущ. проект. ликв.
- Газораспределительный пункт
- Объекты теплоснабжения
- сущ. проект. ликв.
- Источник тепловой энергии
- Индивидуальный тепловой пункт (ИТП)
- Объекты водоснабжения
- сущ. проект. ликв.
- Водозабор
- Водопроводные очистные сооружения
- Насосная станция
- Объекты водоотведения
- сущ. проект. ликв.
- Очистные сооружения (КОС)
- Канализационная насосная станция (КНС)
- Насосная станция дождевой канализации (НСДК)
- Очистные сооружения дождевой канализации (НСДК)
- Объекты связи
- сущ. проект. ликв.
- Иной объект связи для непосредственного обслуживания населения

Объекты транспортной инфраструктуры

- Объекты железнодорожного транспорта
- сущ. проект. ликв.
- Железнодорожный вокзал
- Объекты автомобильного пассажирского транспорта
- сущ. проект. ликв.
- Автовокзал
- Объекты обслуживания и хранения автомобильного транспорта
- сущ. проект. ликв.
- Станция автозаправочная
- Остановочные пункты общественного пассажирского транспорта
- сущ. проект. ликв.
- Остановочный пункт
- Искусственные дорожные сооружения
- сущ. проект. ликв.
- Мостовое сооружение

Предприятия промышленности, сельского и лесного хозяйства, объекты утилизации и переработки отходов производства и потребления

- Предприятия и объекты добывающей и обрабатывающей промышленности
- сущ. проект. ликв.
- Предприятие строительной промышленности, по выпуску неметаллической минеральной продукции
- Предприятие микробиологической, пищевой, пищевкусовой промышленности









Предприятия и объекты сельского и лесного хозяйства, рыболовства и рыбноводства

- сущ. проект. ликв.
- Предприятие растениеводства
- Предприятие по разведению молочного крупного рогатого скота, производство сырого молока
- Предприятие смешанное - растениеводство в сочетании с животноводством без специализированного производства культур или животных

Прочие объекты, связанные с производственной деятельностью

- сущ. проект. ликв.
- Объект связанный с производственной деятельностью

ГП-01-23					
Генеральный план городского округа Красноуральск Свердловской области					
Изм.	Кол. уч.	Фамилия	Подпись	Дата	
Директор		Жукова С.Г.		07.23	
Главиниер		Жукова М.А.		07.23	
Специалист		Варни И.М.		07.23	
				ГО Красноуральск	Стадия
				Лист	Листов
				ГП	3 15
				Карта планируемого размещения объектов местного значения г. Красноуральск М 1:25000	
				ООО «Центр геодезии и землеустройства»	

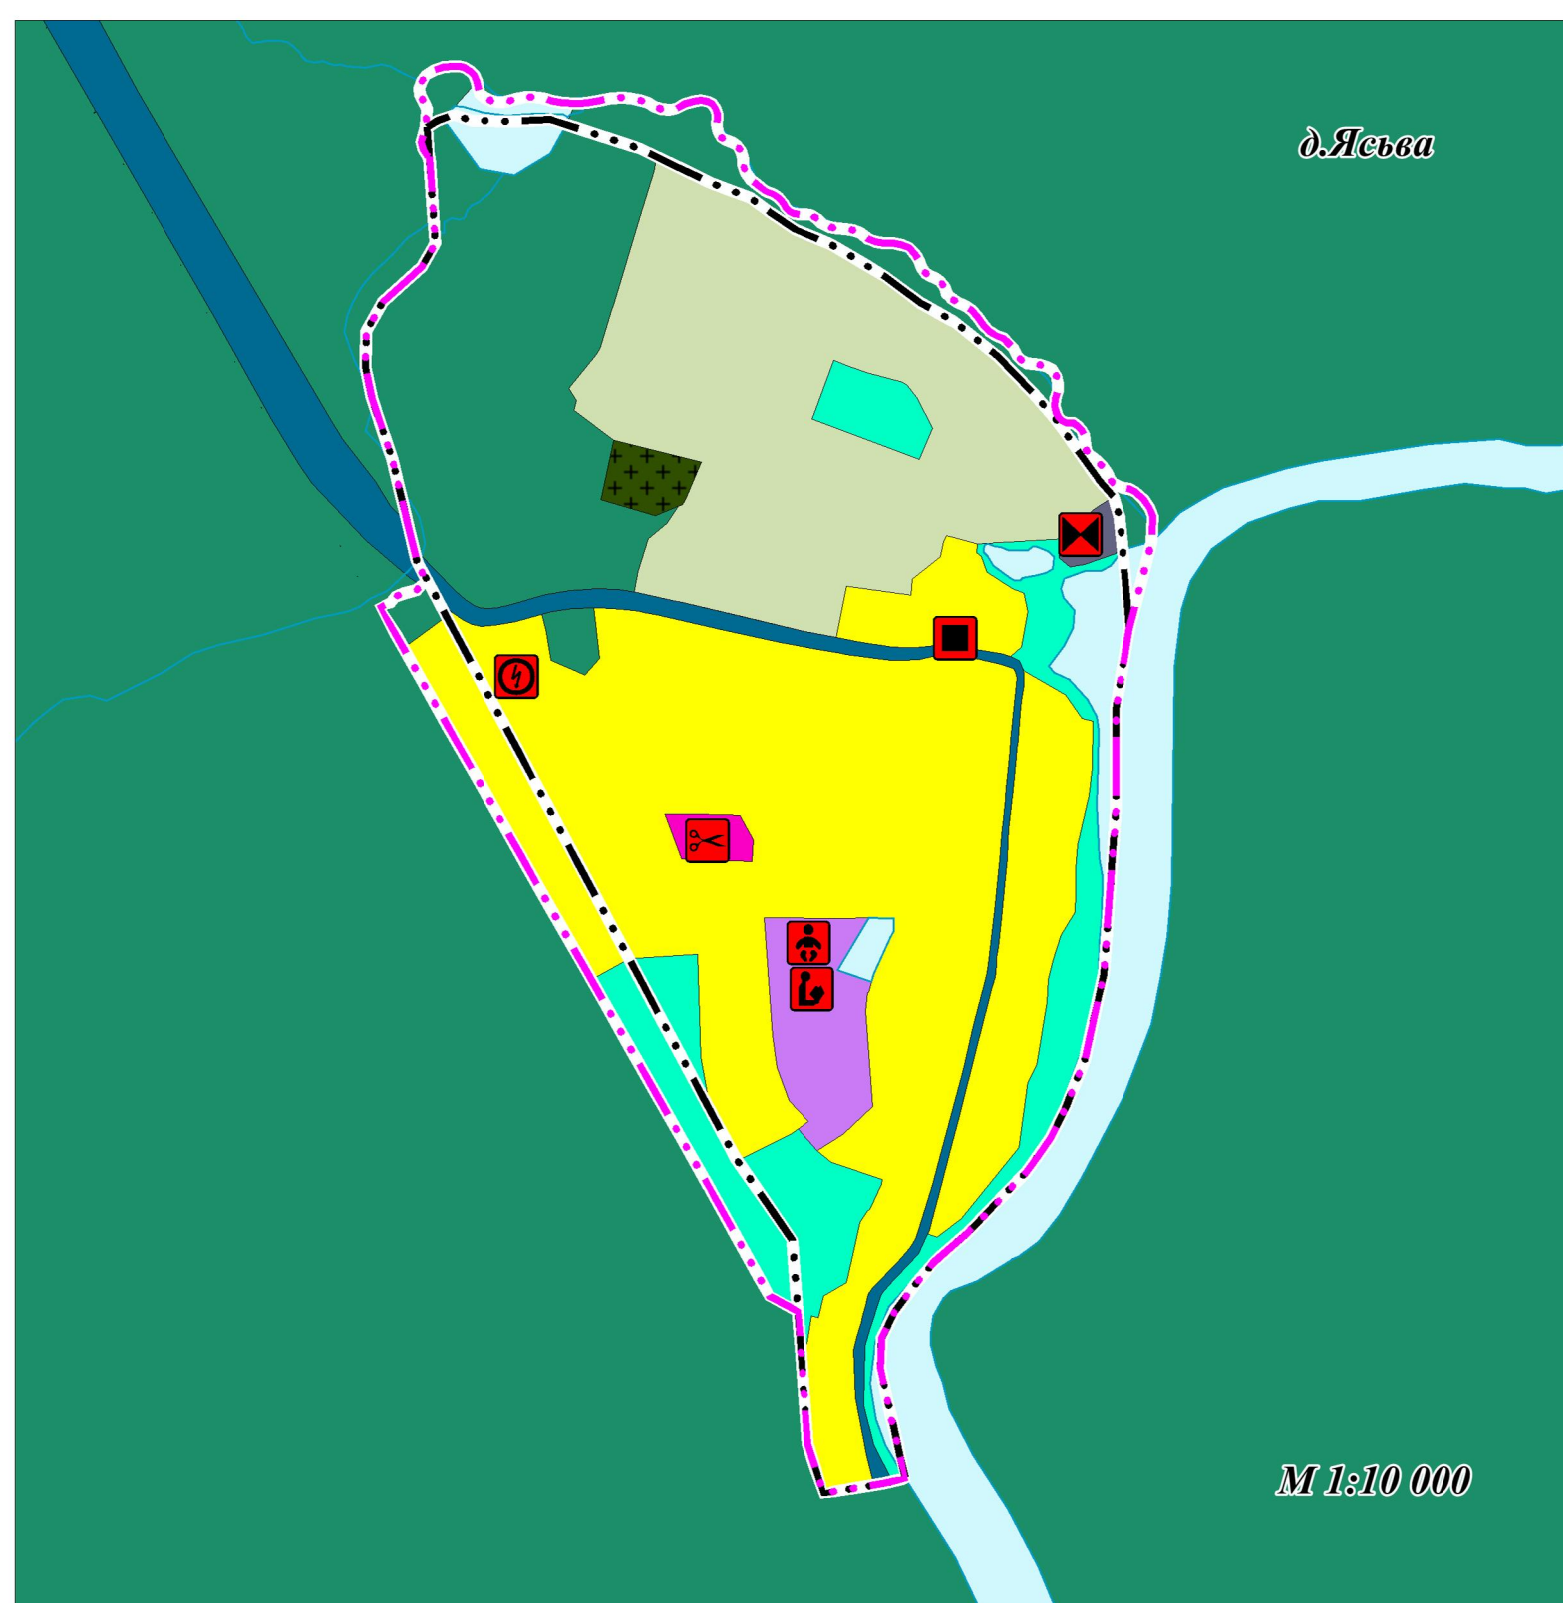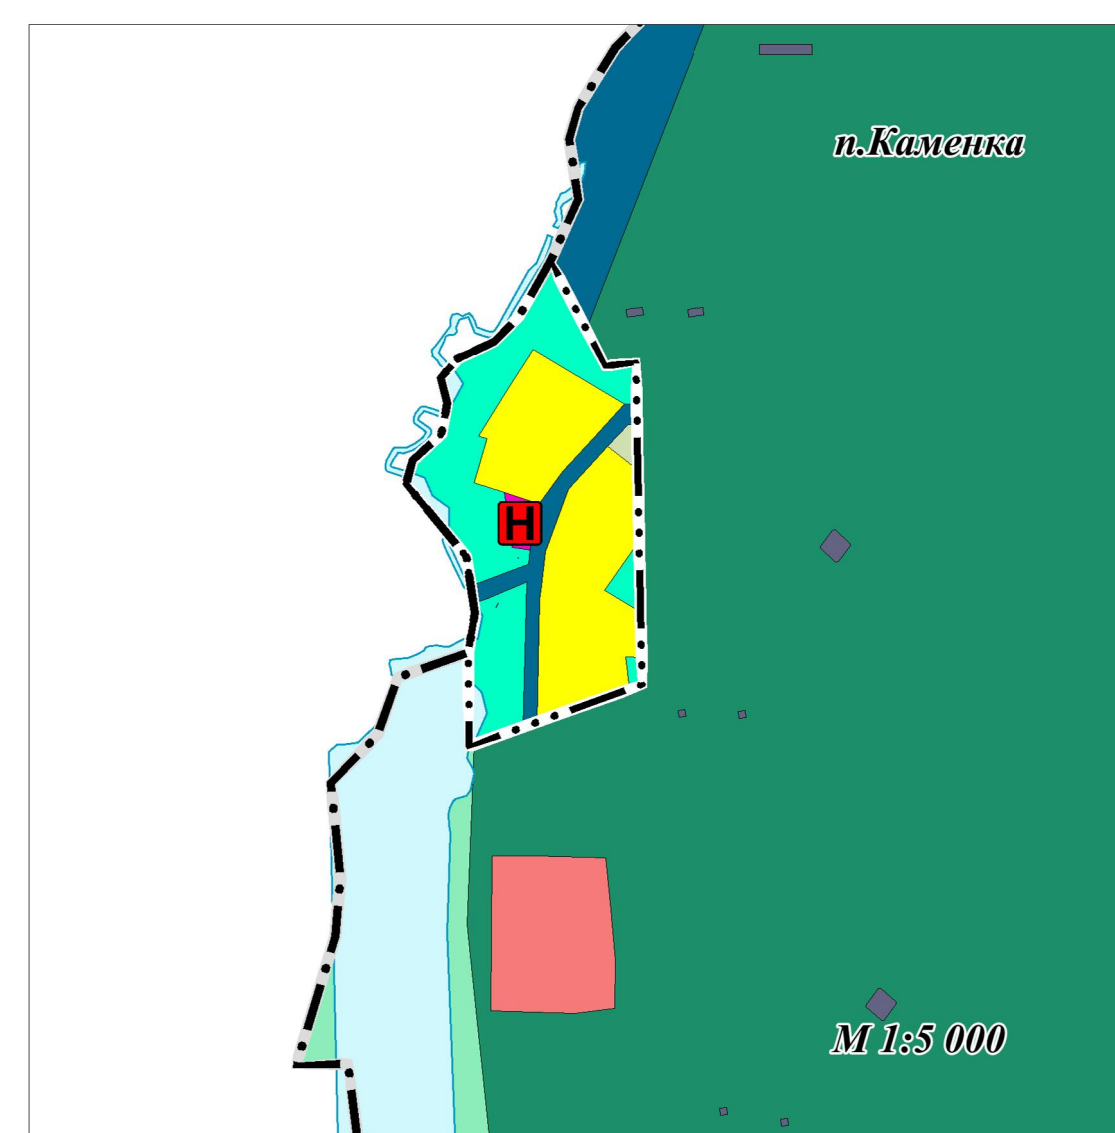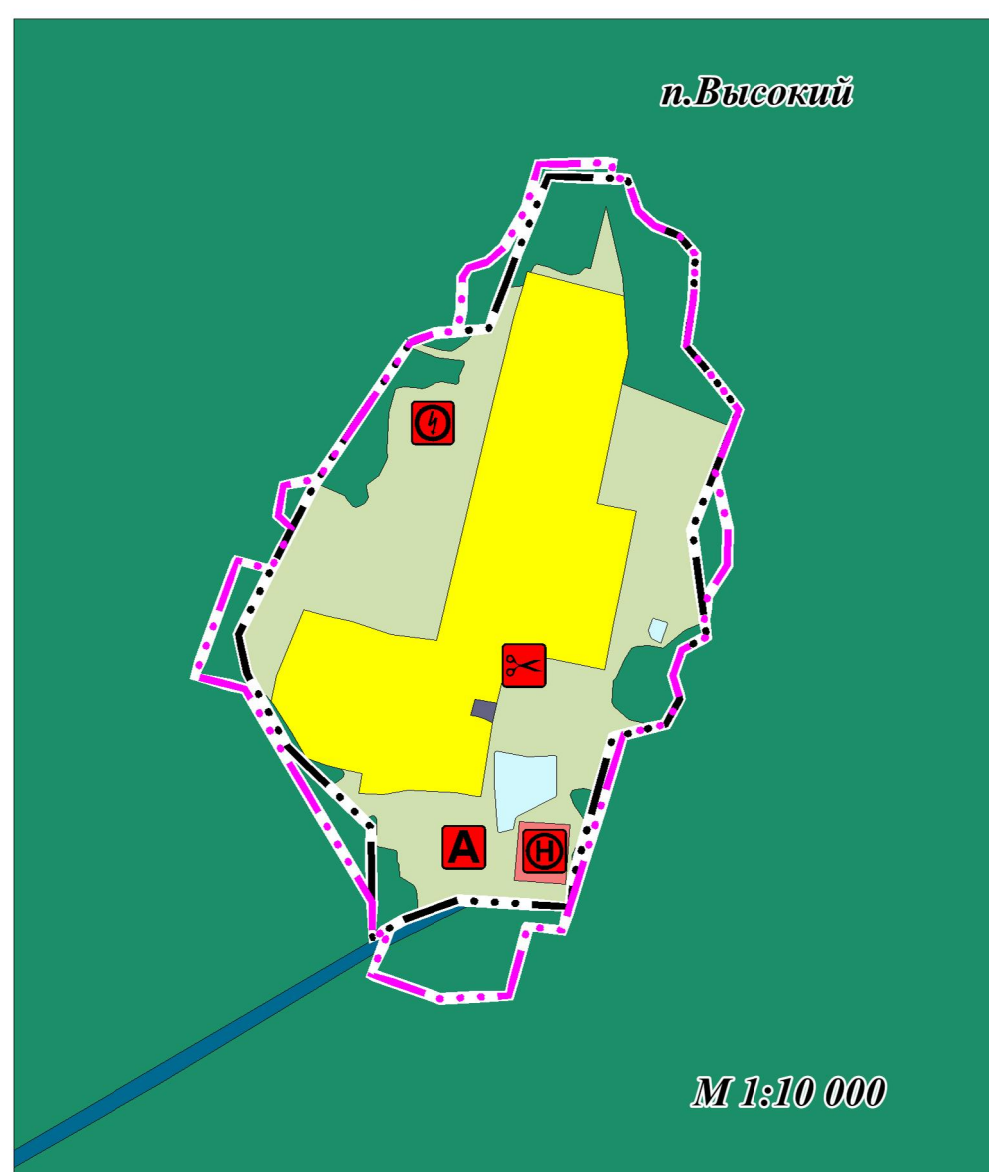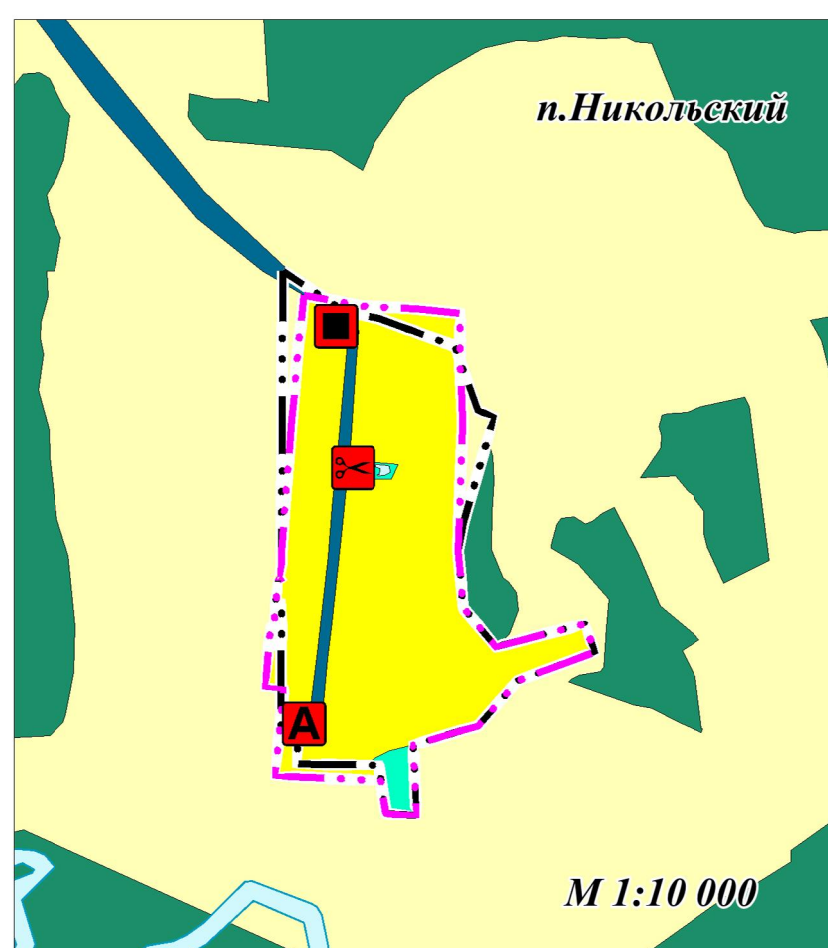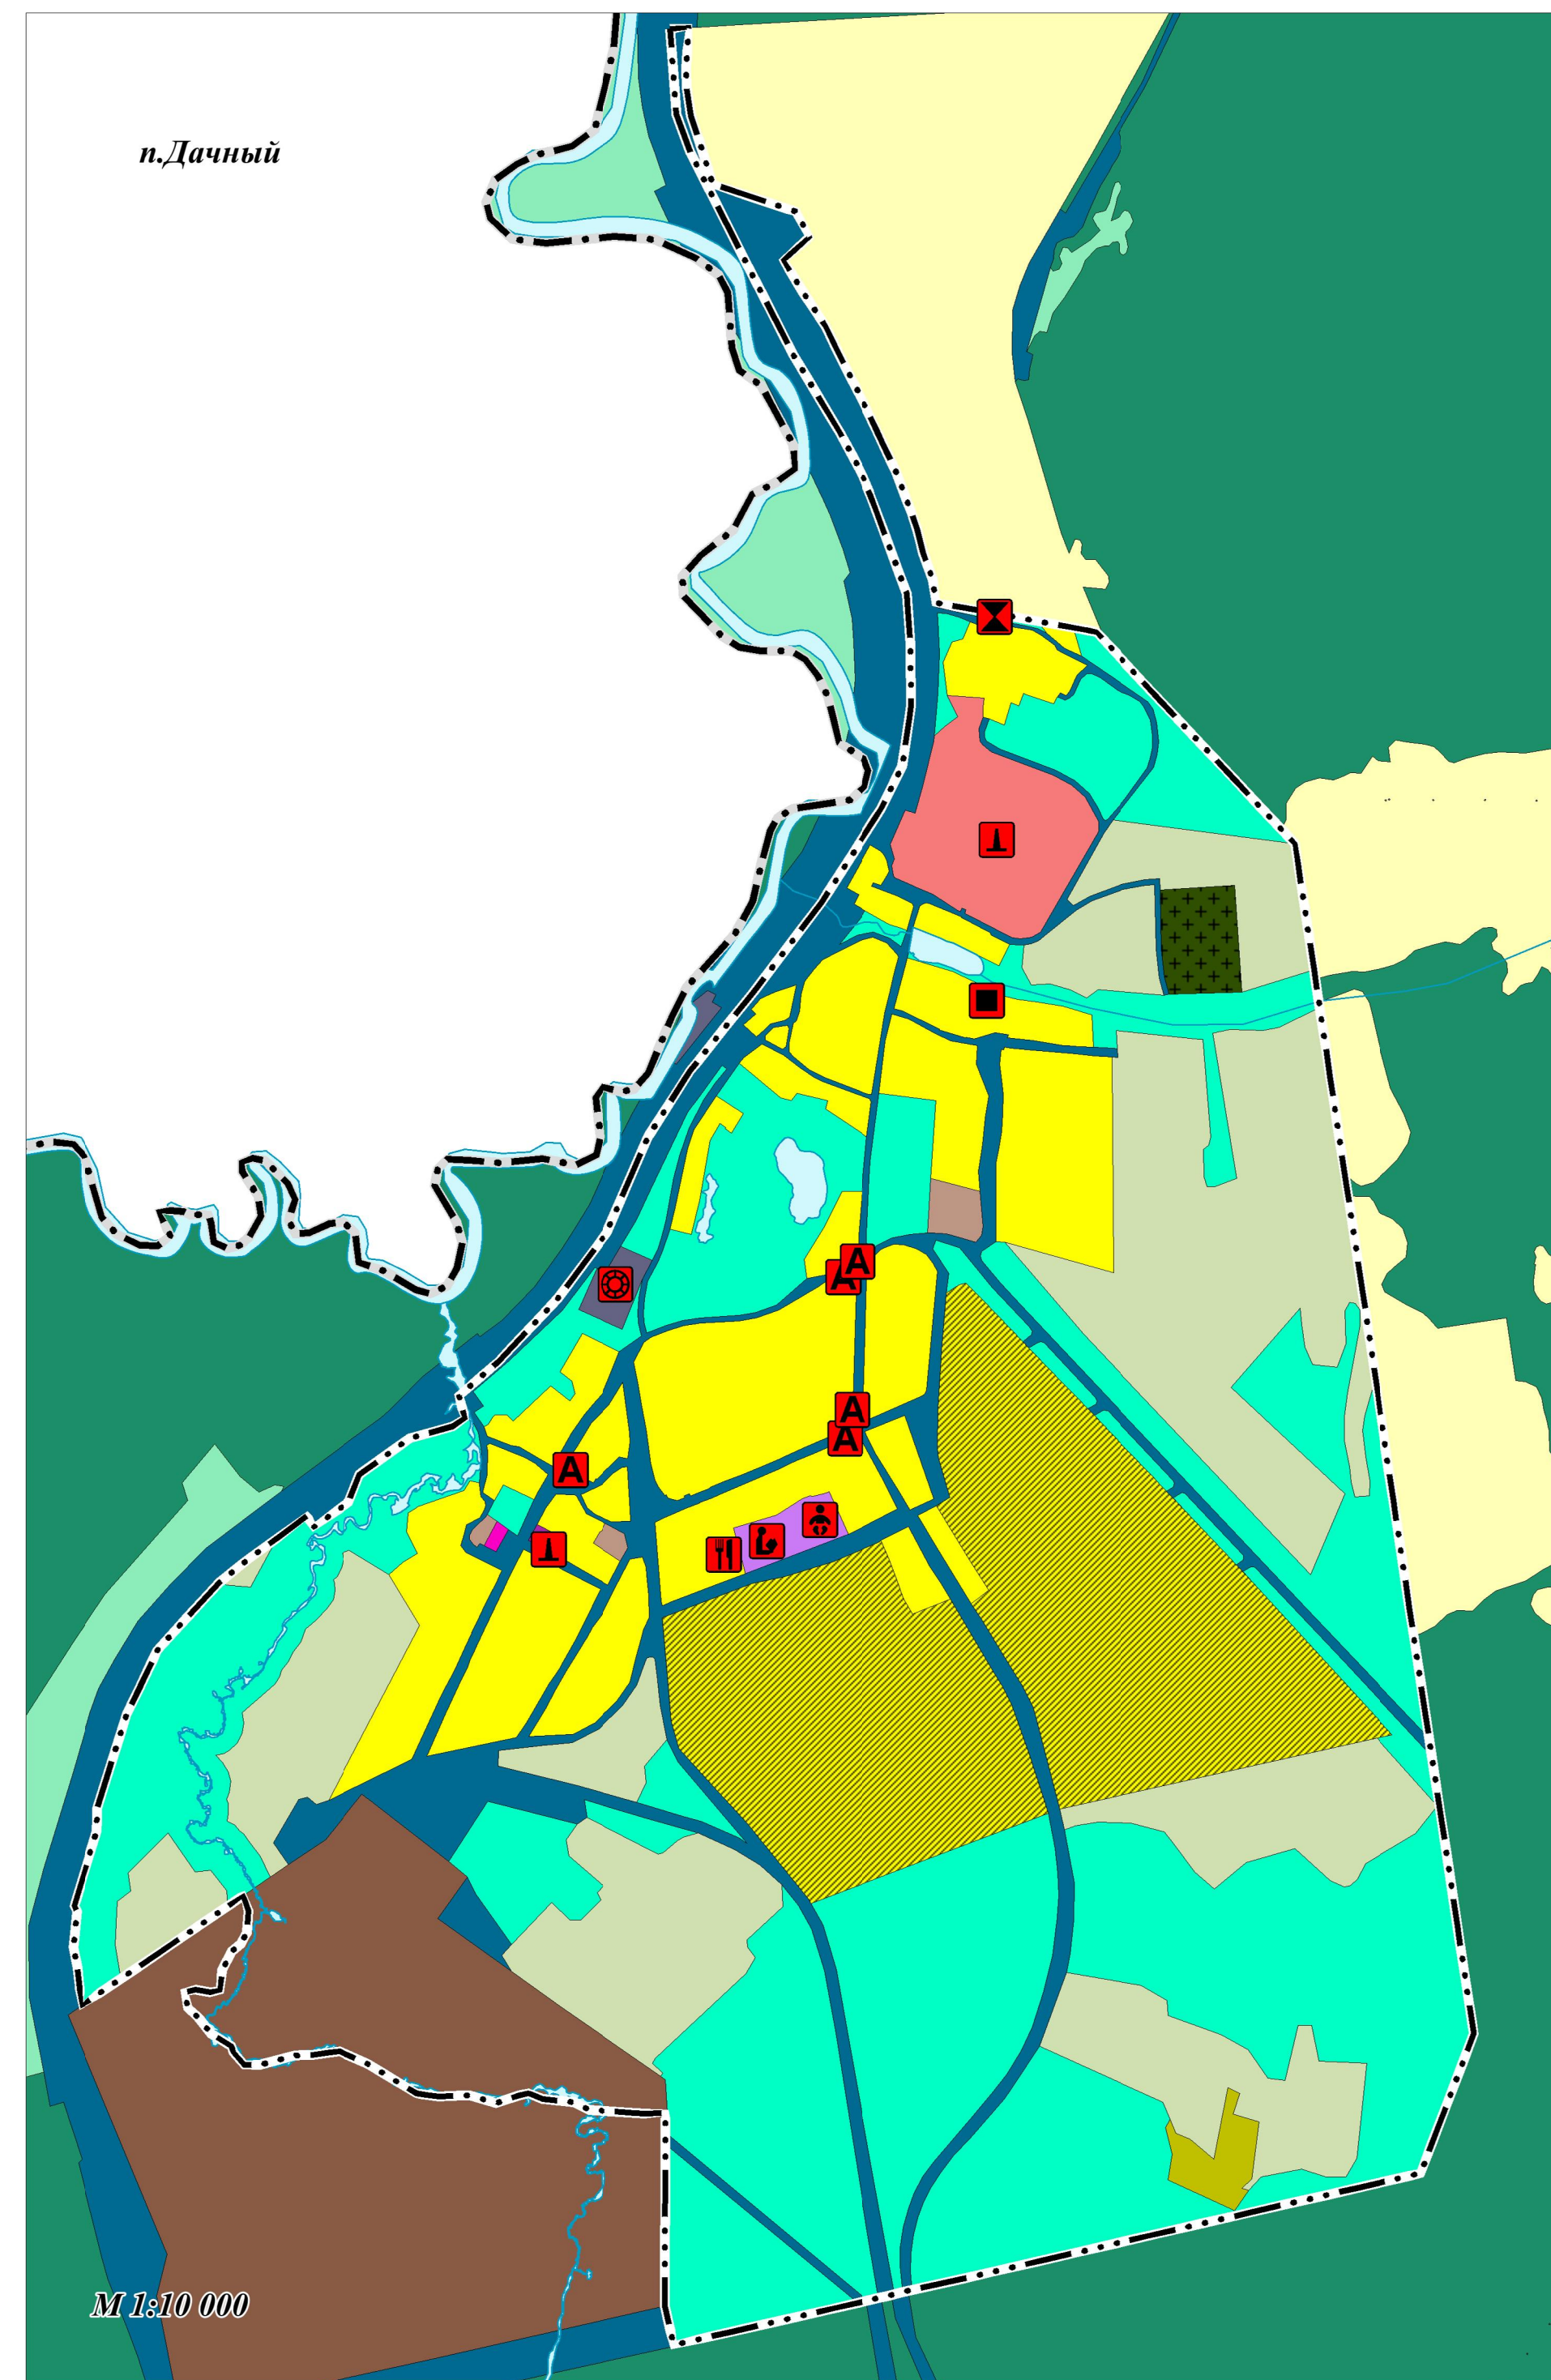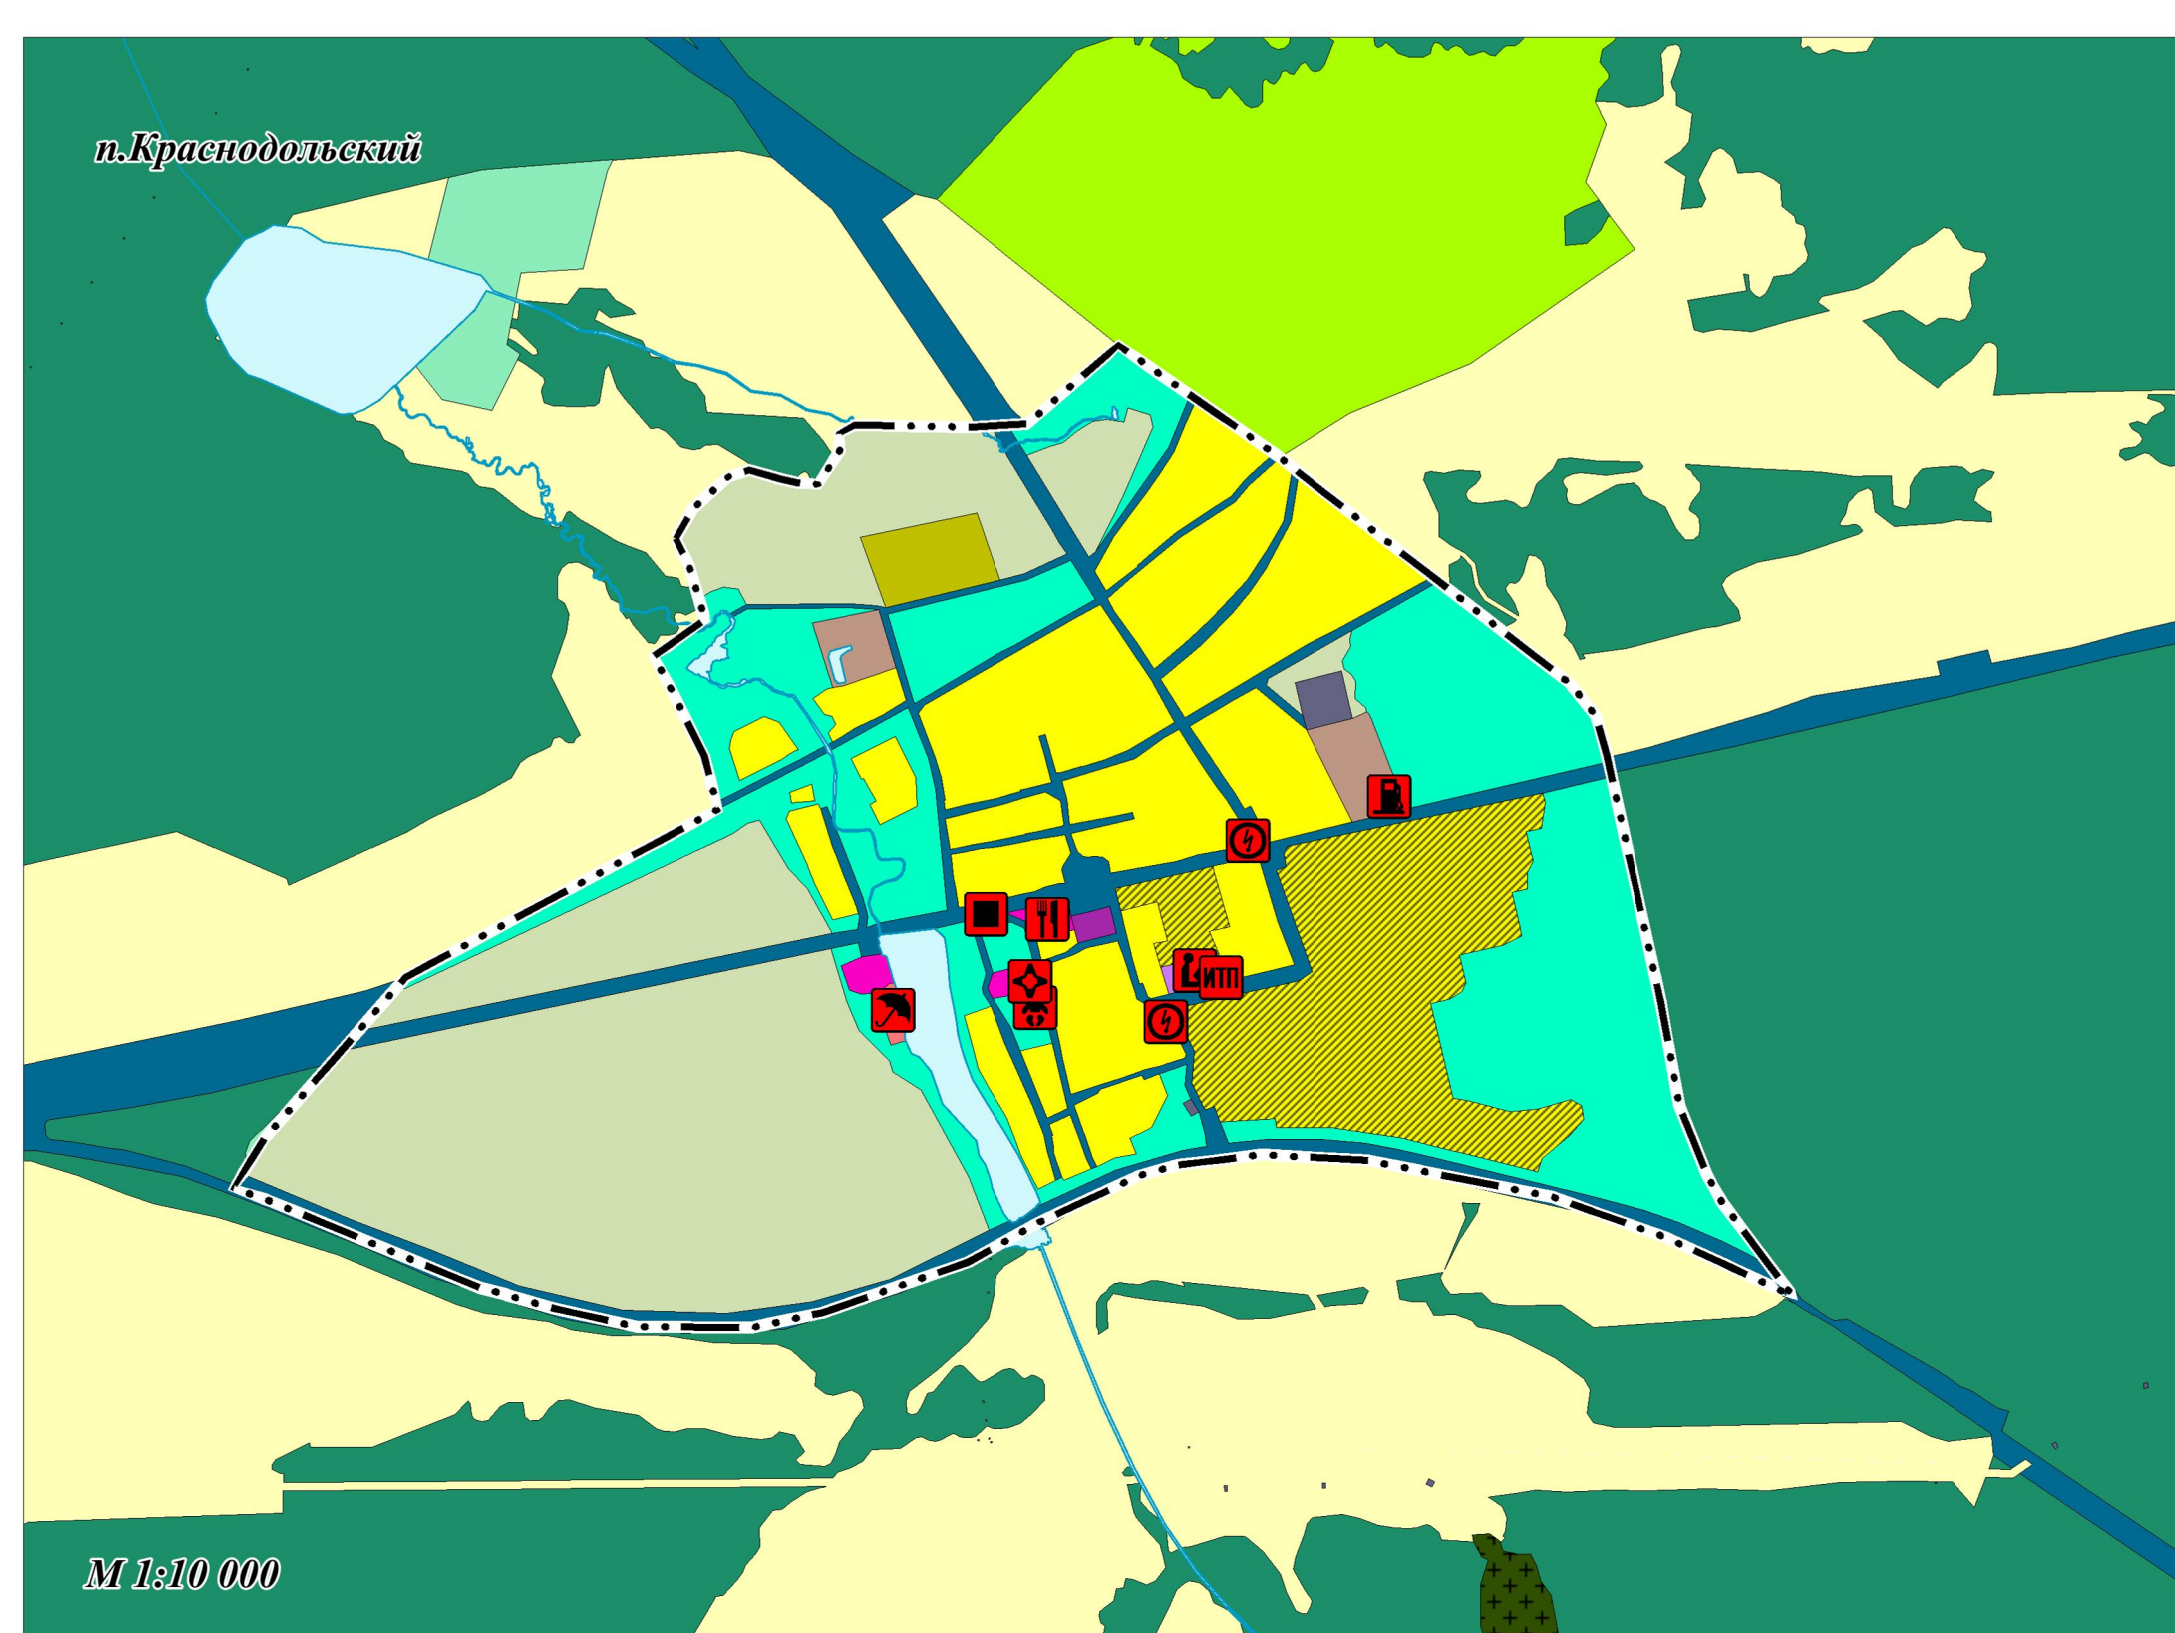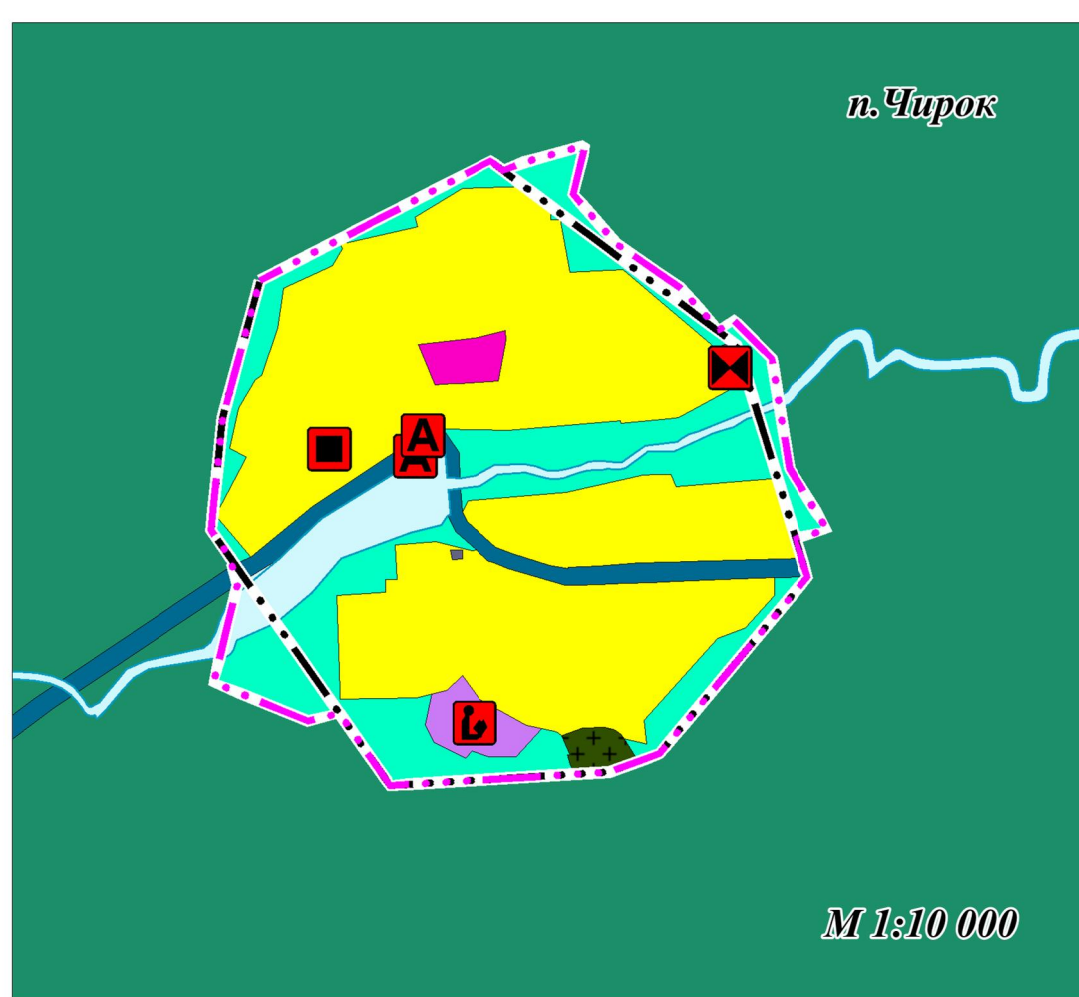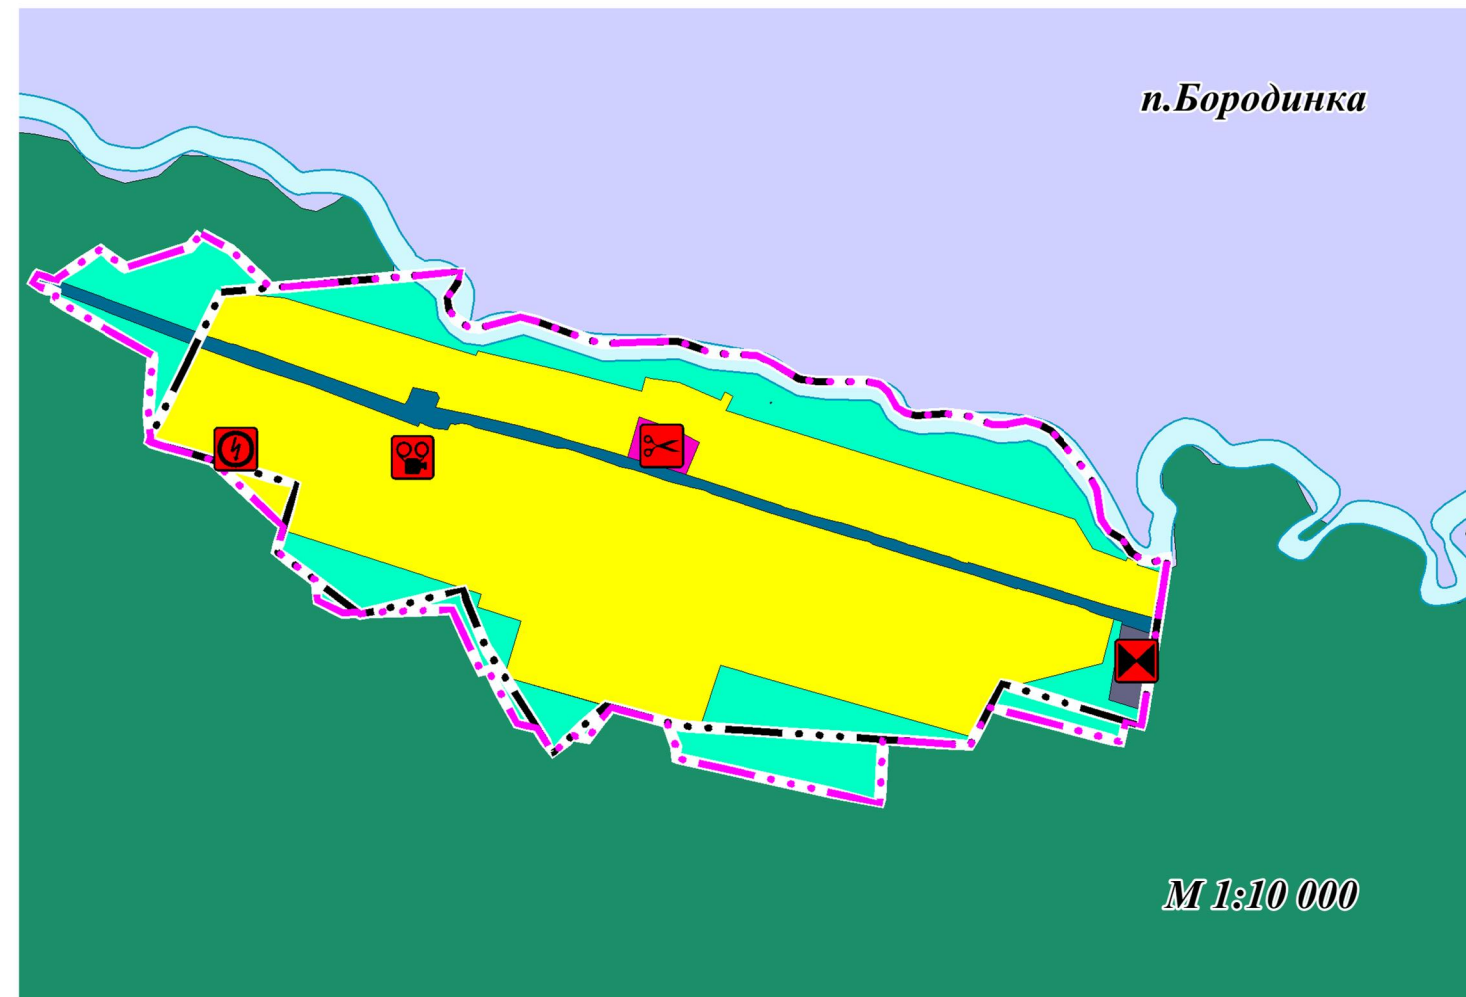

<i>Стадия</i>	<i>Лист</i>	<i>Листов</i>
ГП	4	15