


ПРАВИЛА ЗЕМЛЕПОЛЬЗОВАНИЯ И ЗАСТРОЙКИ  
МУНИЦИПАЛЬНОГО ОБРАЗОВАНИЯ "ГОРОДСКОЙ ОКРУГ КРАСНОУРАЛЬСК"

КАРТА ГРАДОСТРОИТЕЛЬНОГО ЗОНИРОВАНИЯ п. Дачный

Приложение 4  
к Правилам землепользования и  
застройки  
городского округа Красноуральск

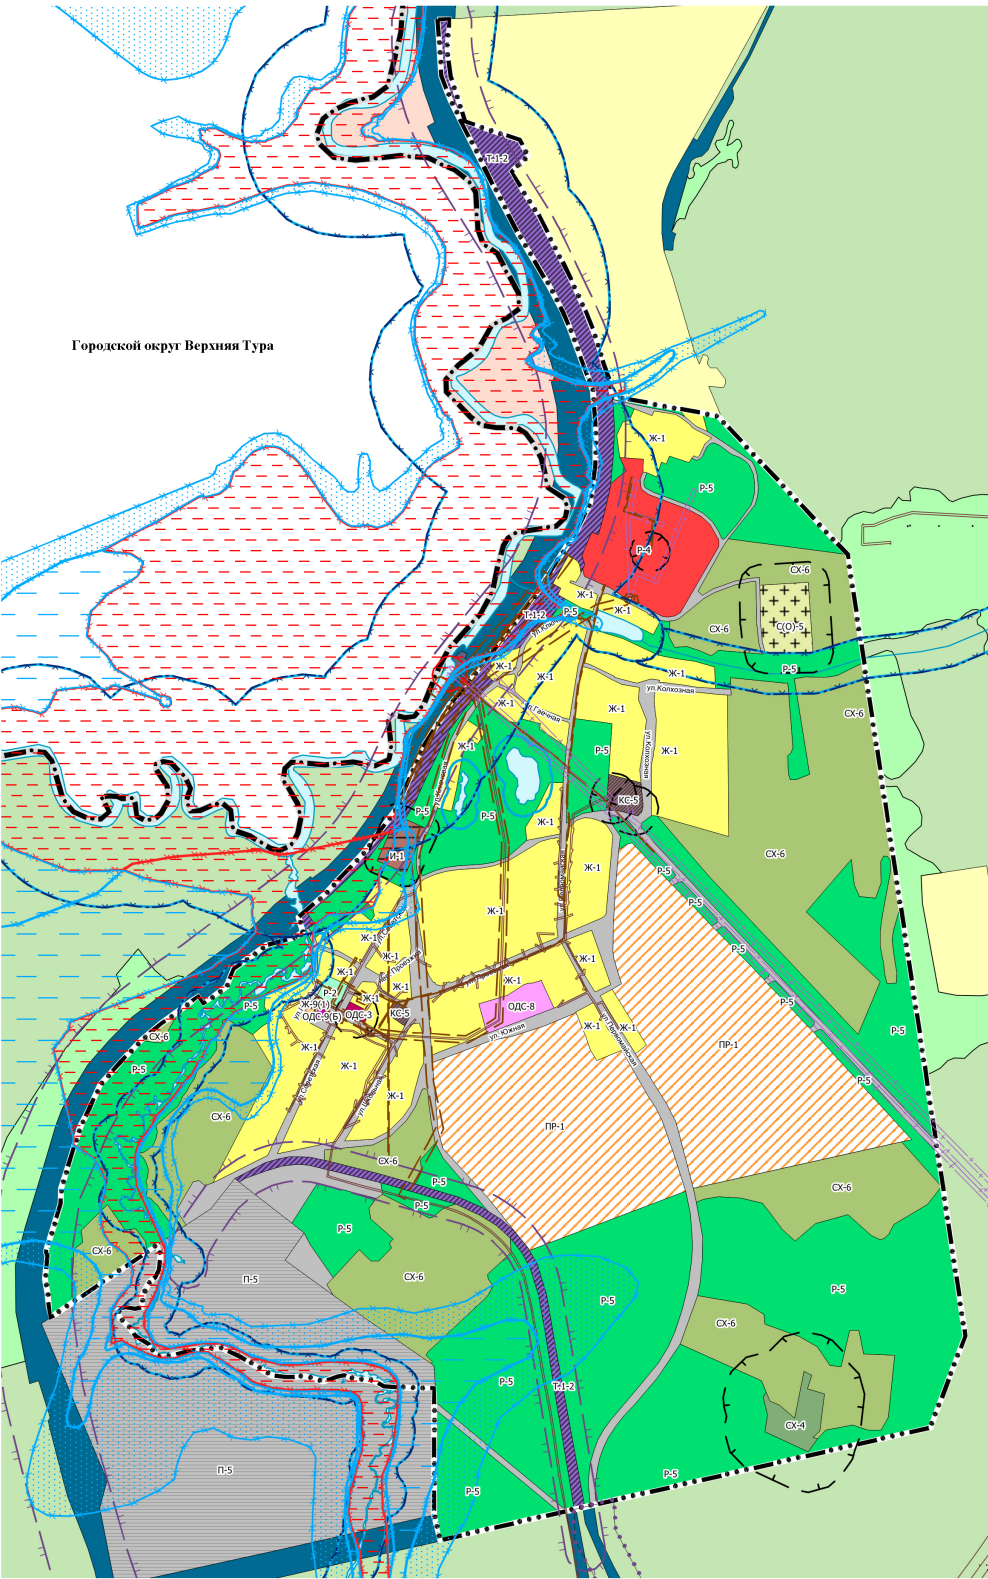

Условные обозначения

Границы

- Граница городского округа
- Граница населенного пункта

Территориальные зоны в границах населенных пунктов

Жилые зоны

- Ж-1 Зона жилых домов усадебного типа
- Ж-9 (1) Зона коллективных гаражей
- ПР-1 Зона планируемого развития

Общественно-деловые зоны

- ОДС-3 Зона культурно-развлекательных комплексов
- ОДС-8 Зона образовательных и воспитательных учреждений
- ОДС-9(Б) Зона муниципальных административных комплексов

Производственные зоны, зоны инженерной и транспортной инфраструктуры

- П-5 Производственная зона V класса предприятия и производства с СЗЗ 50 м
- И-1 Зона водообеспечивающих объектов инженерной инфраструктуры
- КС-5 Коммунально-складская зона V класса
- Т.1-2 Зона объектов железнодорожного транспорта
- ЗОП Зона общего пользования

Зоны сельскохозяйственного использования

- СХ-4 Сельскохозяйственная зона IV класса
- СХ-6 Зона сельскохозяйственных угодий

Зоны рекреационного назначения

- Р-2 Зона парков, скверов, городских садов
- Р-4 Зона курортов, баз отдыха, лагерей отдыха, пляжей
- Р-5 Зона природного ландшафта

Зоны специального назначения

- С(О)-5 Зона специального назначения V класса (особо охраняемая)

Территориальные зоны межселенной территории городского округа:

- И Зона инженерной инфраструктуры
- Т Зона транспортной инфраструктуры
- Р Зона рекреационного назначения
- СХ-5 Зона сельскохозяйственных угодий

Градостроительные регламенты не устанавливаются

- Земли лесного фонда
- Земли запаса
- Водный объект

Зоны с особыми условиями использования территорий

- Санитарно-защитная зона предприятий, сооружений и иных объектов, планируемая
- Охранная зона инженерных коммуникаций, планируемая
- Охранная зона инженерных коммуникаций, планируемая
- Придорожная полоса

- Водоохранная зона
- Прибрежная защитная полоса
- Охранная зона водовода
- Зона затопления 1% обеспеченности территории
- Зона сильного подтопления территории
- Зона умеренного подтопления территории
- Зона слабого подтопления территории
- Санитарный разрыв транспортных коммуникаций
- Первый пояс зоны санитарной охраны источника водоснабжения, планируемая

					ПЗЗ-01-23			
					Правила землепользования и застройки муниципального образования городской округ Красноуральск			
Изм.	Кол.уч	Фамилия	Подпись	Дата	городской округ Красноуральск	Стадия	Лист	Листов
Ген.директор		Жунусова С.Г.		06.24		ПП		
Гл.инженер		Жунусов М.А.		06.24				
Специалист		Коркина Ю.М.		06.24				
					Карта градостроительного зонирования п. Дачный Масштаб 1:12 500	ООО «Центр геодезии и землеустройства»		