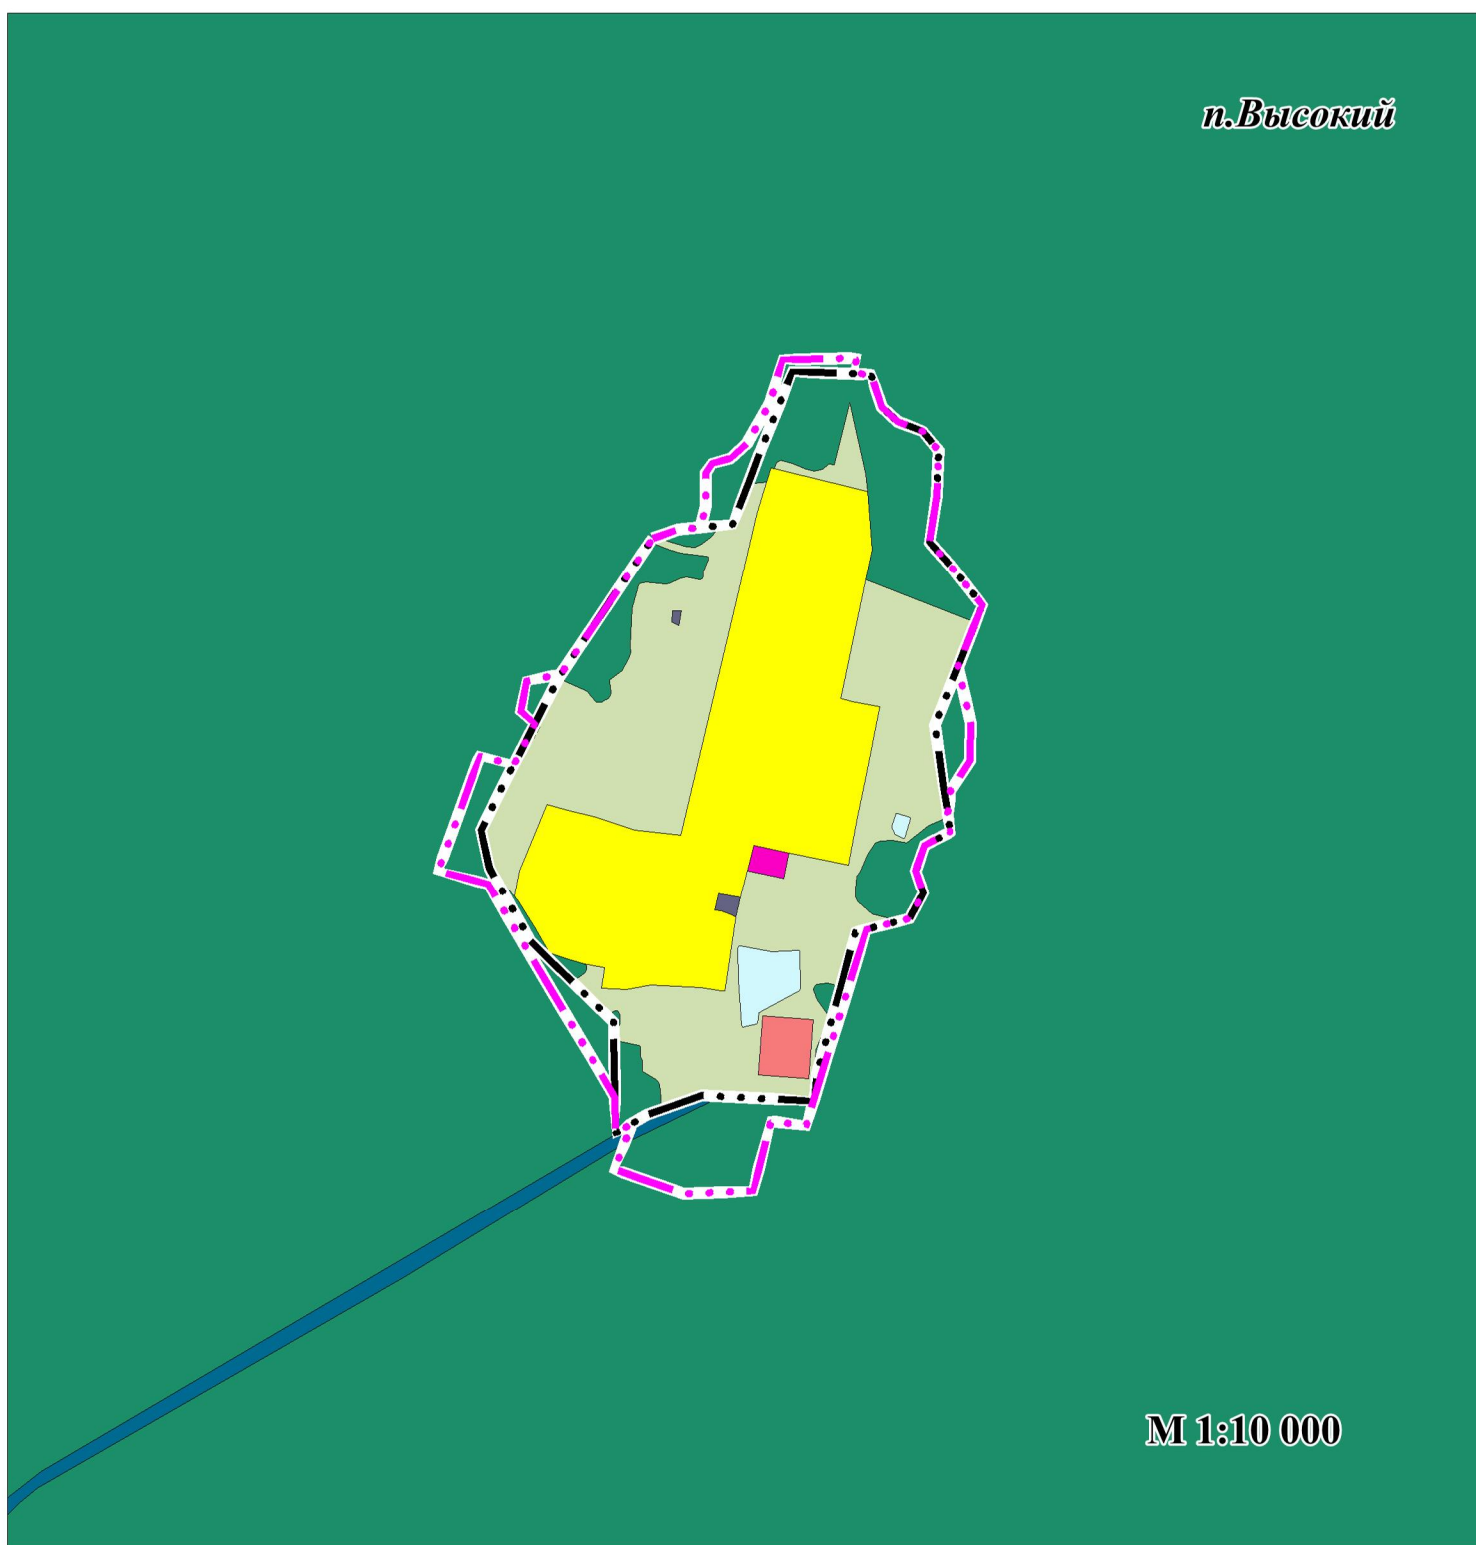
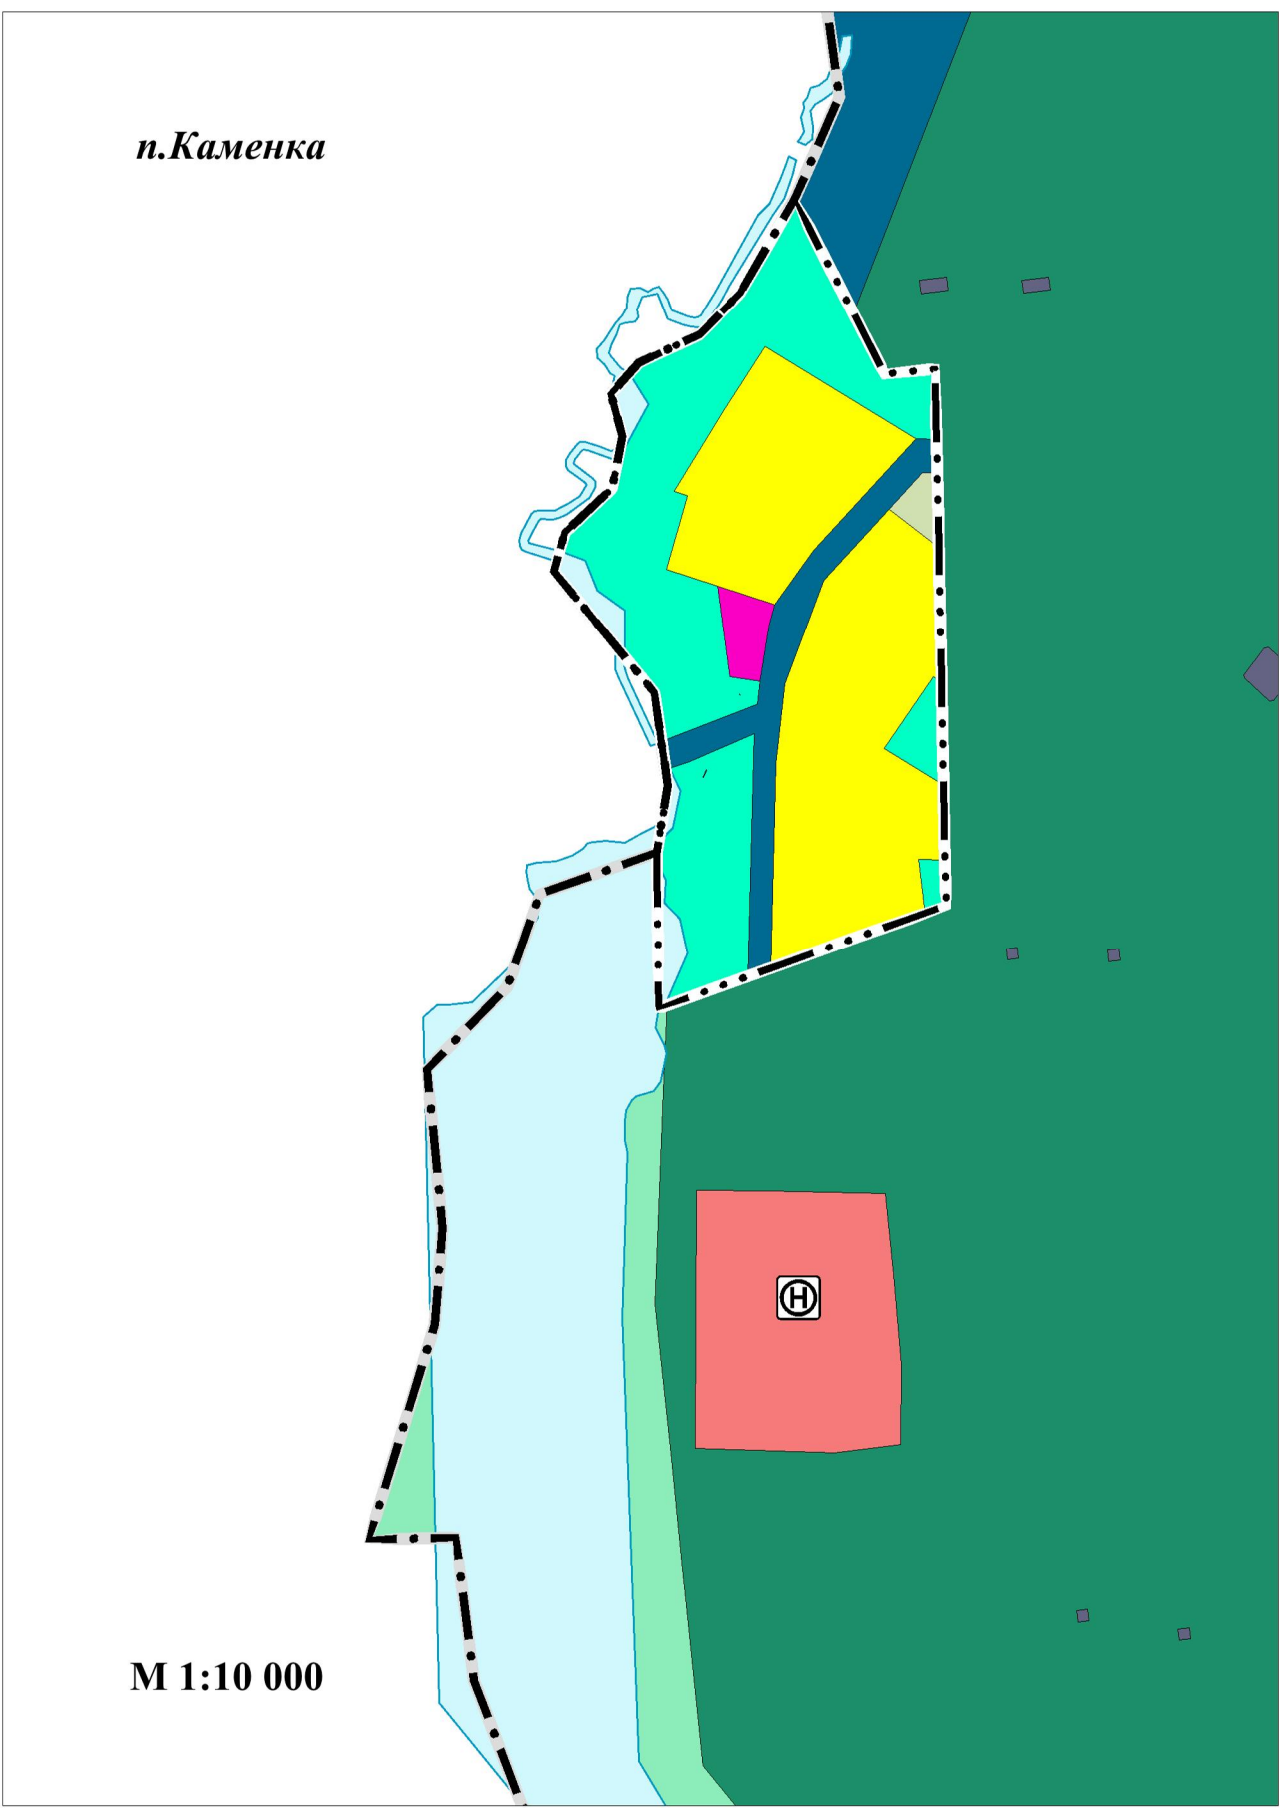


					ГП-01-23		
					Генеральный план городского округа Красноуральск Свердловской области		
Изм	Кол. у	Фамилия	Подпись	Дата	Страниц	Лист	Листов
Исходное		Жукова С.Г.		07.23			
		Голованов		07.23			
Специальное		Карпова Ю.М.		07.23	ГП	12	15
Карта, отображающая местоположение существующих и строящихся объектов местного значения в Красноуральске М 1:20000					ООО «Центр геодезии и землеустройства»		

[illegible]