

Условные обозначения

Границы единиц административно-территориального деления РФ

- Граница городского округа
- Граница населенного пункта

Функциональные зоны

- Зона застройки индивидуальными жилыми домами
- Зона застройки малоэтажными жилыми домами (до 4 этажей, включая мансардный)
- Зона застройки среднететажными жилыми домами (от 5 до 8 этажей, включая мансардный)
- Общественно-деловые зоны
- Многофункциональная общественно-деловая зона
- Зона специализированной общественной застройки
- Производственная зона
- Коммунально-складская зона
- Зона инженерной инфраструктуры
- Зона транспортной инфраструктуры
- Зоны сельскохозяйственного использования
- Зоны сельскохозяйственных угодий
- Зона садоводческих, огороднических или дачных некоммерческих объединений граждан
- Производственная зона сельскохозяйственных предприятий
- Зона озелененных территорий общего пользования (лесопарки, парки, сады, скверы, бульвары, городские леса)
- Зона отдыха
- Зона лесов
- Зоны специального назначения
- Зона кладбищ
- Зона складирования и захоронения отходов
- Зона режимных территорий
- Зона автаторий
- Иные зоны

Поверхностные водные объекты

- Водоток (река, ручей, канал)
- Водоём (озеро, пруд, обводнённый карьер, водохранилище)

Предприятия промышленности, сельского и лесного хозяйства, объекты утилизации и переработки отходов производства и потребления

Предприятия и объекты добывающей и обрабатывающей промышленности

- Предприятие горнодобывающей промышленности, по выпуску неметаллической минеральной продукции
- Предприятие микрохимической, пищевой, пищевой промышленности

Предприятия и объекты сельского и лесного хозяйства, рыболовства и рыбноводства

- Предприятие растениеводства
- Предприятие по разведению молочного крупного скота, производство сырого молока
- Предприятие смешанное - растениеводство в сочетании с животноводством без специализированного производства культур или животных

Объекты утилизации, обезвреживания, размещения отходов производства и потребления

- Объект размещения отходов

Прочие объекты, связанные с производственной деятельностью

- Объект связанный с производственной деятельностью

Объекты транспортной инфраструктуры

Объекты железнодорожного транспорта

- Железнодорожный вокзал

Объекты автомобильного пассажирского транспорта

- Автовокзал

Объекты обслуживания и хранения автомобильного транспорта

- Станция автозаправочная

Остановочные пункты общественного пассажирского транспорта

- Остановочный пункт

Искусственные дорожные сооружения

- Мостовое сооружение

Автомобильные дороги

- Автомобильные дороги регионального или межмуниципального значения
- Автомобильные дороги местного значения

Железнодорожные пути

- Железнодорожные пути необщего пользования

Объекты отдыха и туризма

- Гостиницы и аналогичные коллективные средства размещения
- Специализированные коллективные средства размещения
- Объекты физкультурно-досугового назначения и активного отдыха

Объекты санаторно-курортного назначения

- Объекты санаторно-курортного назначения

Прочие объекты обслуживания

- Объекты торговли, общественного питания
- Непроизводственные объекты коммунально-бытового обслуживания и предоставления персональных услуг

Общественные пространства

- Парк культуры и отдыха
- Благоустроенный пляж, место массовой околоречной рекреации










Объекты трубопроводного транспорта и инженерной инфраструктуры

- Электрические подстанции
- Трансформаторная подстанция (ТП)
- Линии электропередачи (ЛЭП)
- Линии электропередачи 500 кВ
- Линии электропередачи 220 кВ
- Линии электропередачи 110 кВ
- Линии электропередачи 35 кВ
- Линии электропередачи 10 кВ
- Линии электропередачи 6 кВ
- Объекты теплоснабжения
- Источники тепловой энергии
- Индивидуальный тепловой пункт (ИТП)
- Магистральные трубопроводы для транспортировки жидких и газообразных углеводородов
- Магистральный нефтепровод
- Магистральный газопровод
- Объекты добычи и транспортировки газа
- Пункт регулирования газа (ПРГ)
- Распределительные трубопроводы для транспортировки газа
- Газопровод распределительный высокого давления
- Газопровод распределительный среднего давления
- Газопровод распределительный низкого давления
- Сети теплоснабжения
- Сети теплоснабжения
- Теплопровод распределительный (квартирный)
- Теплопровод магистральный
- Объекты водоснабжения
- Водозабор
- Водопроводные очистные сооружения
- Насосная станция
- Сети водоснабжения
- Водоём
- Водопровод
- Объекты водоотведения
- Очистные сооружения (КОС)
- Канализационная насосная станция (КНС)
- Очистные сооружения дождевой канализации
- Насосная станция дождевой канализации (НСДК)
- Объекты связи
- Сети электросвязи
- Линии связи
- Сети водоотведения
- Канализация самотечная
- Канализация напорная




Объекты социальной инфраструктуры, отдыха и туризма, санаторно-курортного назначения

- Объекты образования и науки
- Дошкольная образовательная организация
- Общественно-образовательная организация
- Объекты культуры и искусства
- Объект культурно-досугового (клубного) типа
- Объекты физической культуры и массового спорта
- Объект спорта, включающий раздельно нормируемые спортивные сооружения (объекты)
- Спортивные сооружения
- Объекты здравоохранения
- Лечебно-профилактическая медицинская организация (кроме санаторно-курортной), оказывающая медицинскую помощь в стационарных условиях, ее структурное подразделение
- Обособленное структурное подразделение медицинской организации, оказывающей первичную медико-санитарную помощь



ГП-01-23					Генеральный план городского округа Красноуральск Свердловской области		
Имя	Кол. уч.	Фамилия	Подпись	Дата	ГО Красноуральск	Страница	Лист
Г.А.Александров	Жукова Е.Г.			07.23		ГП	5
Г.А.Александров	Жукова Е.Г.			07.23			10
Специальность	Переводчик			07.23	Карта функциональных зон г. Красноуральск М 1:20000	ООО «Центр геодезии и землеустройства»	

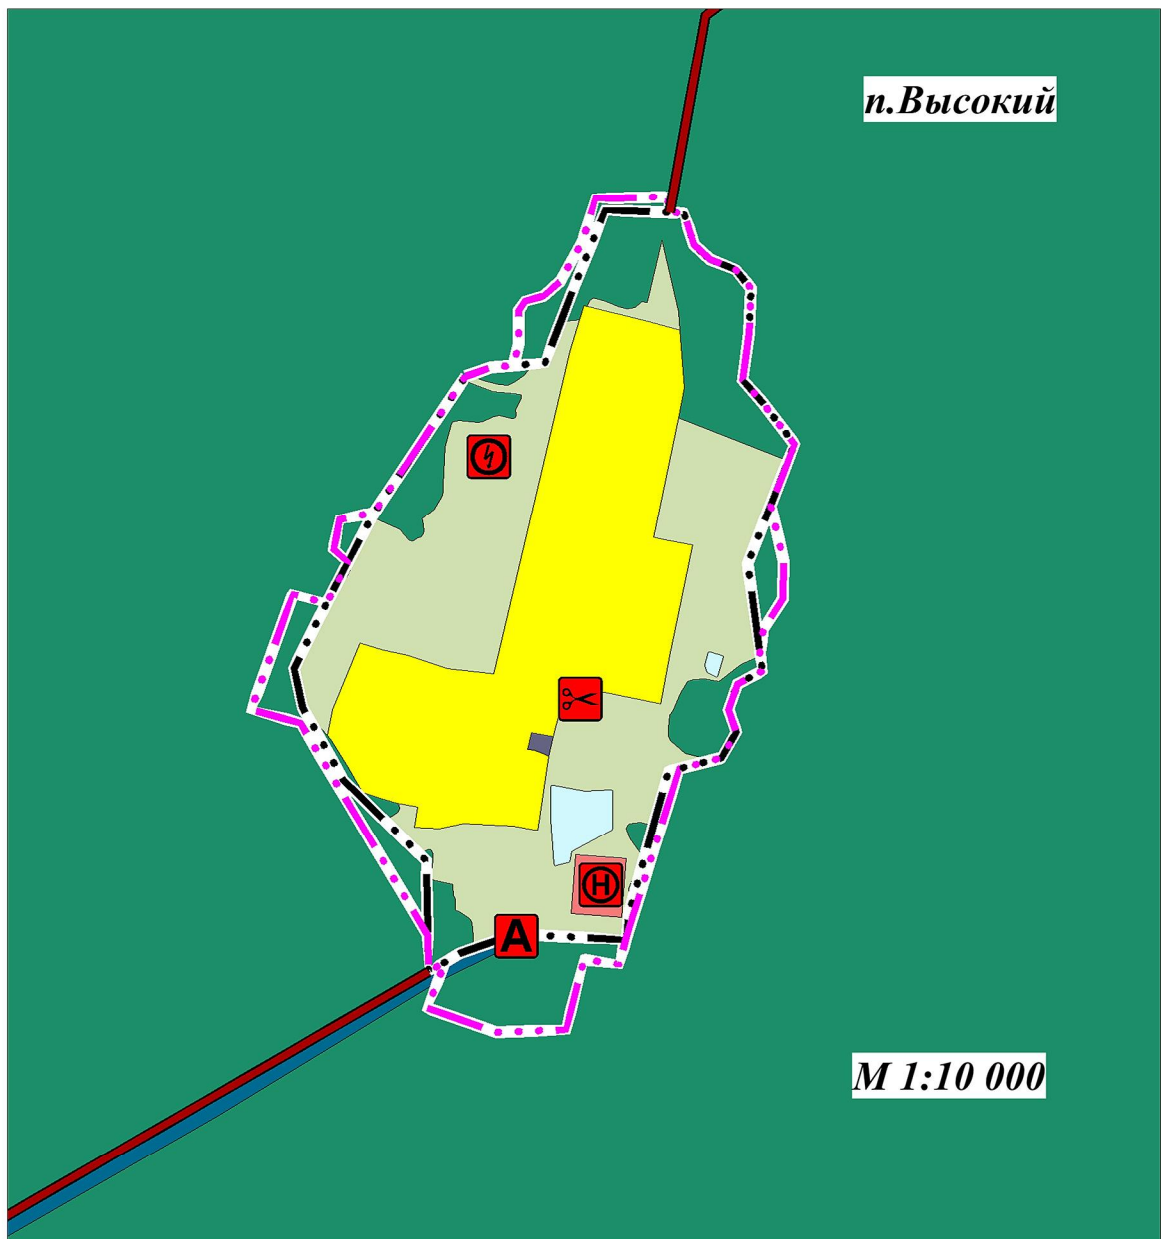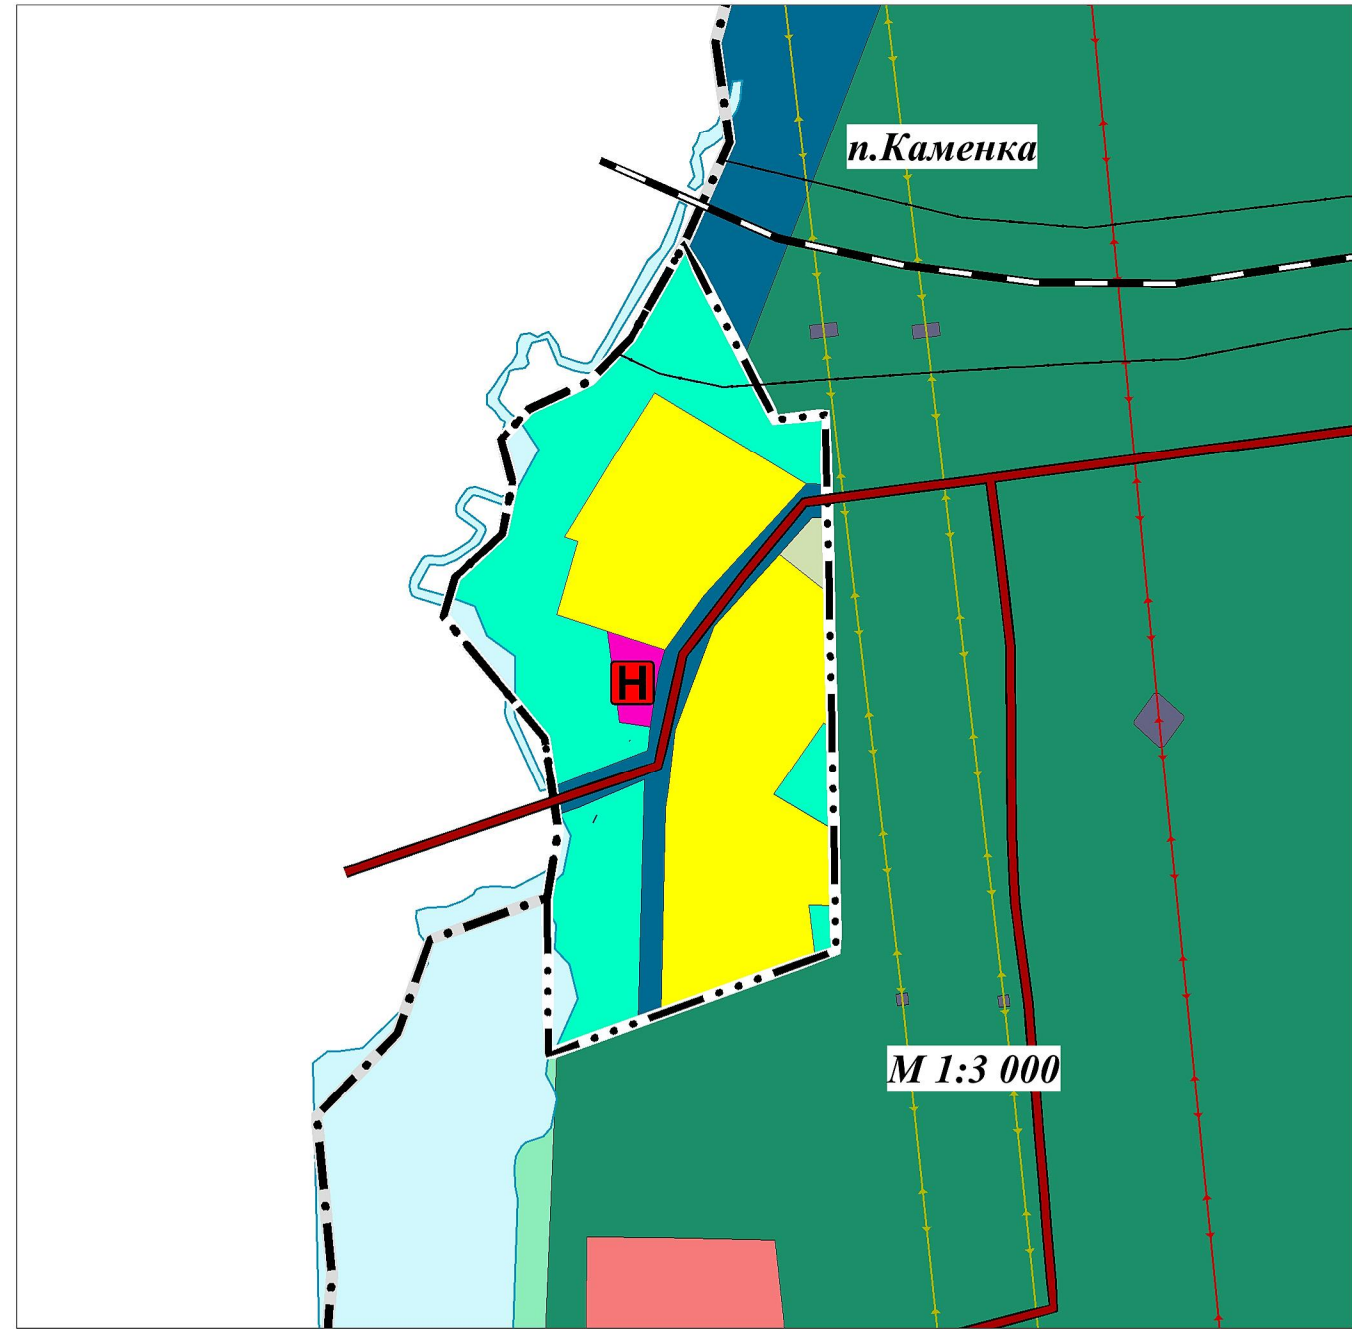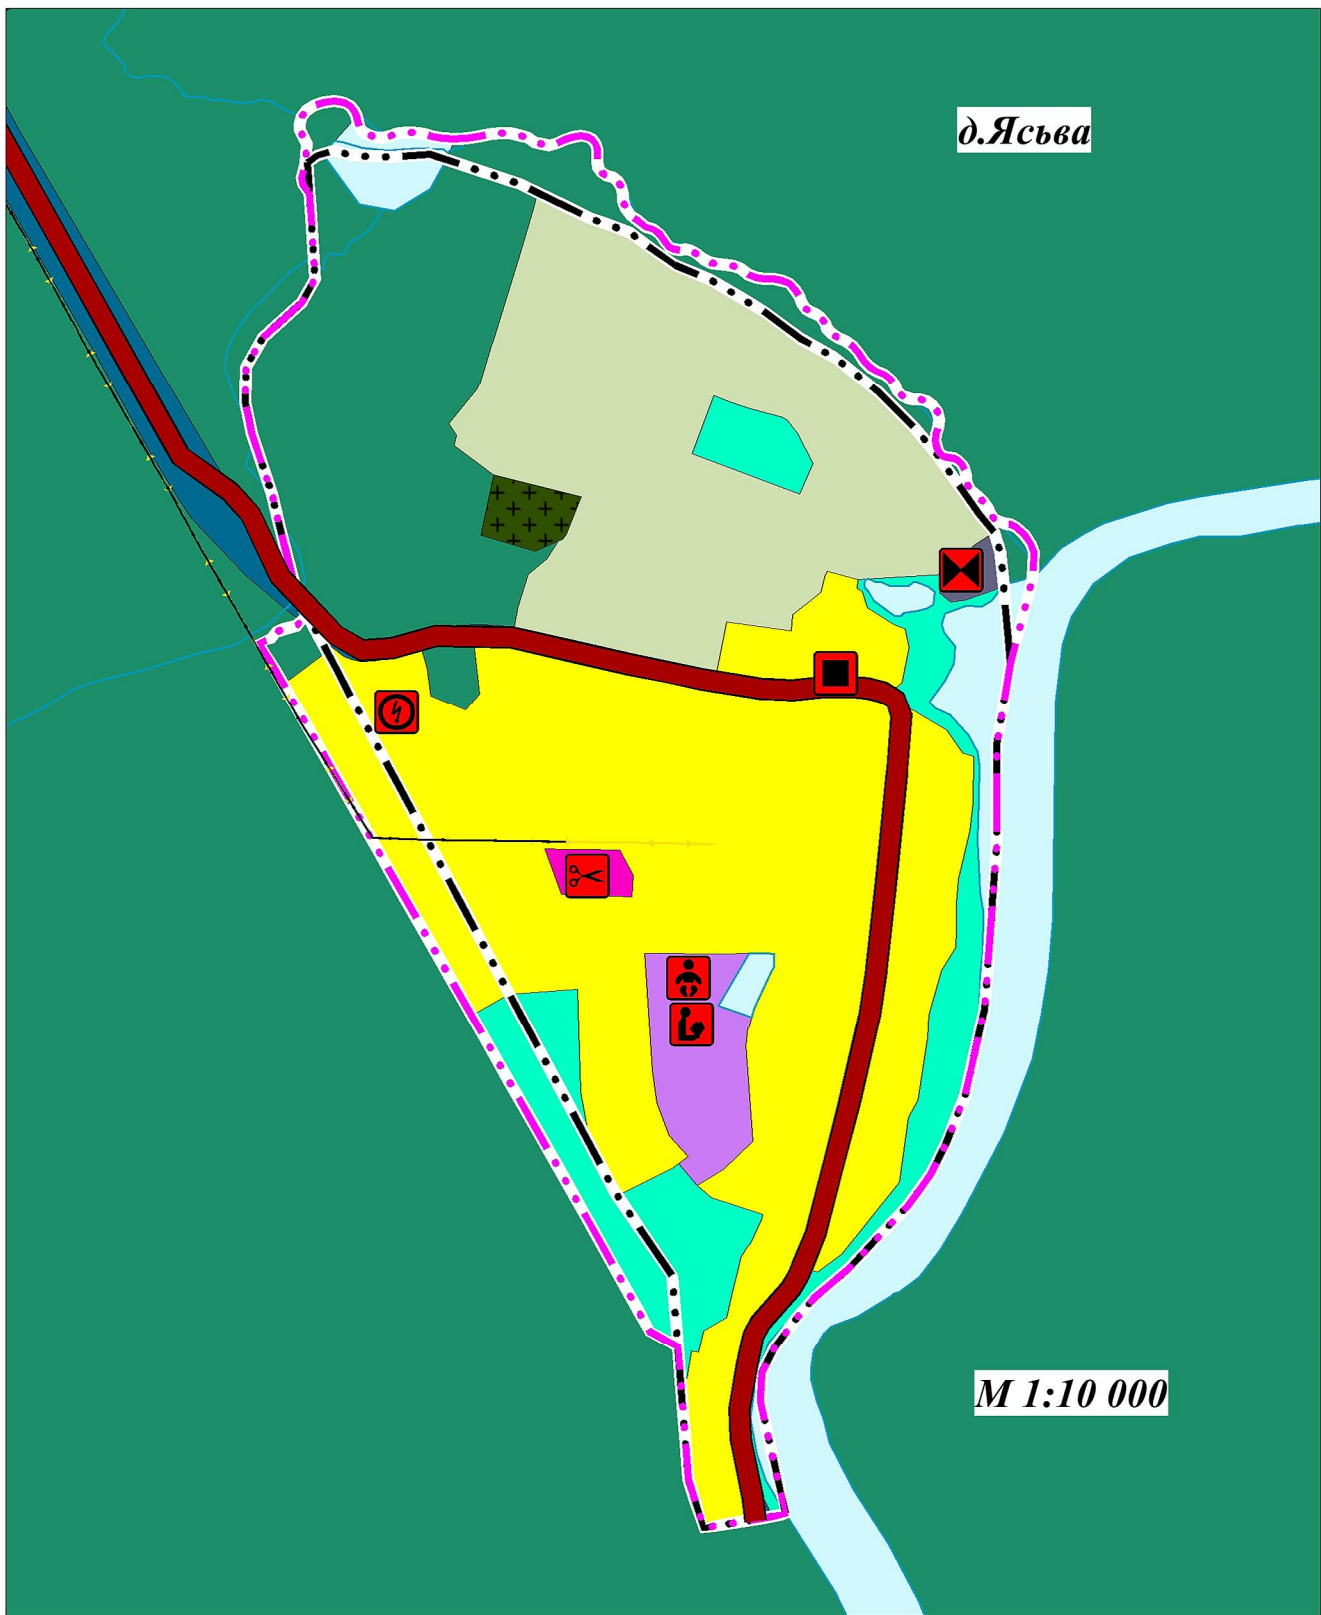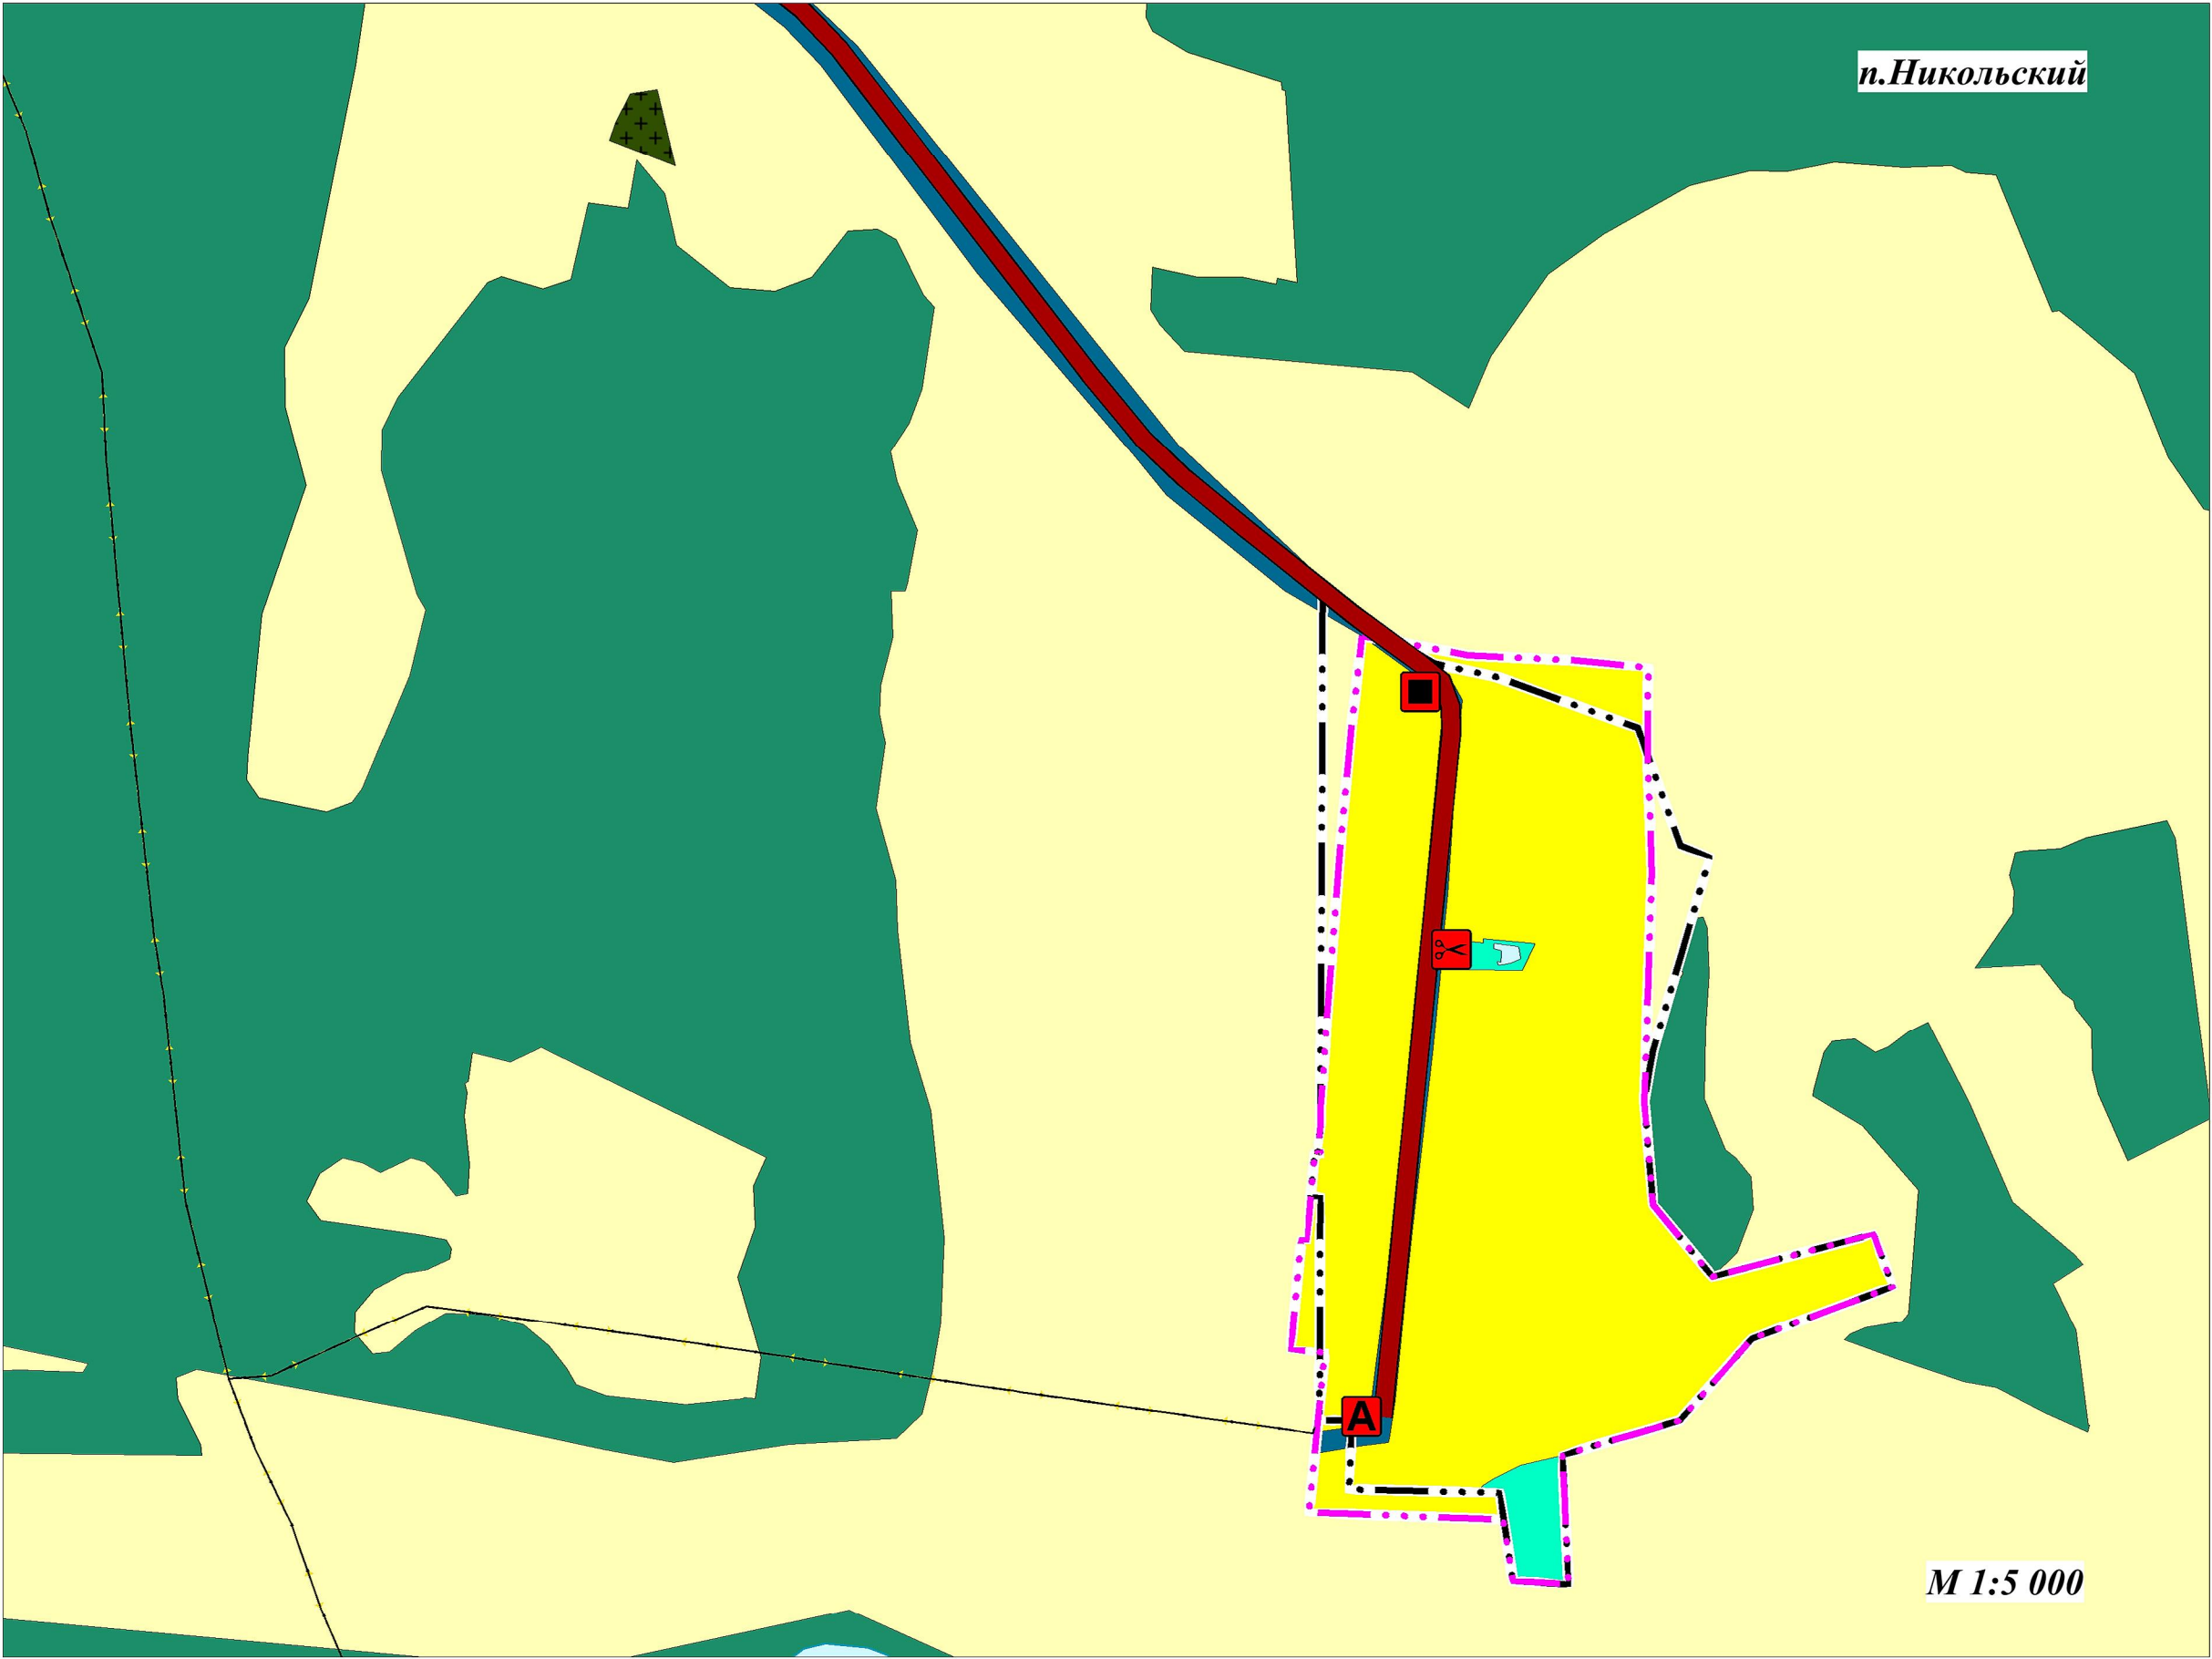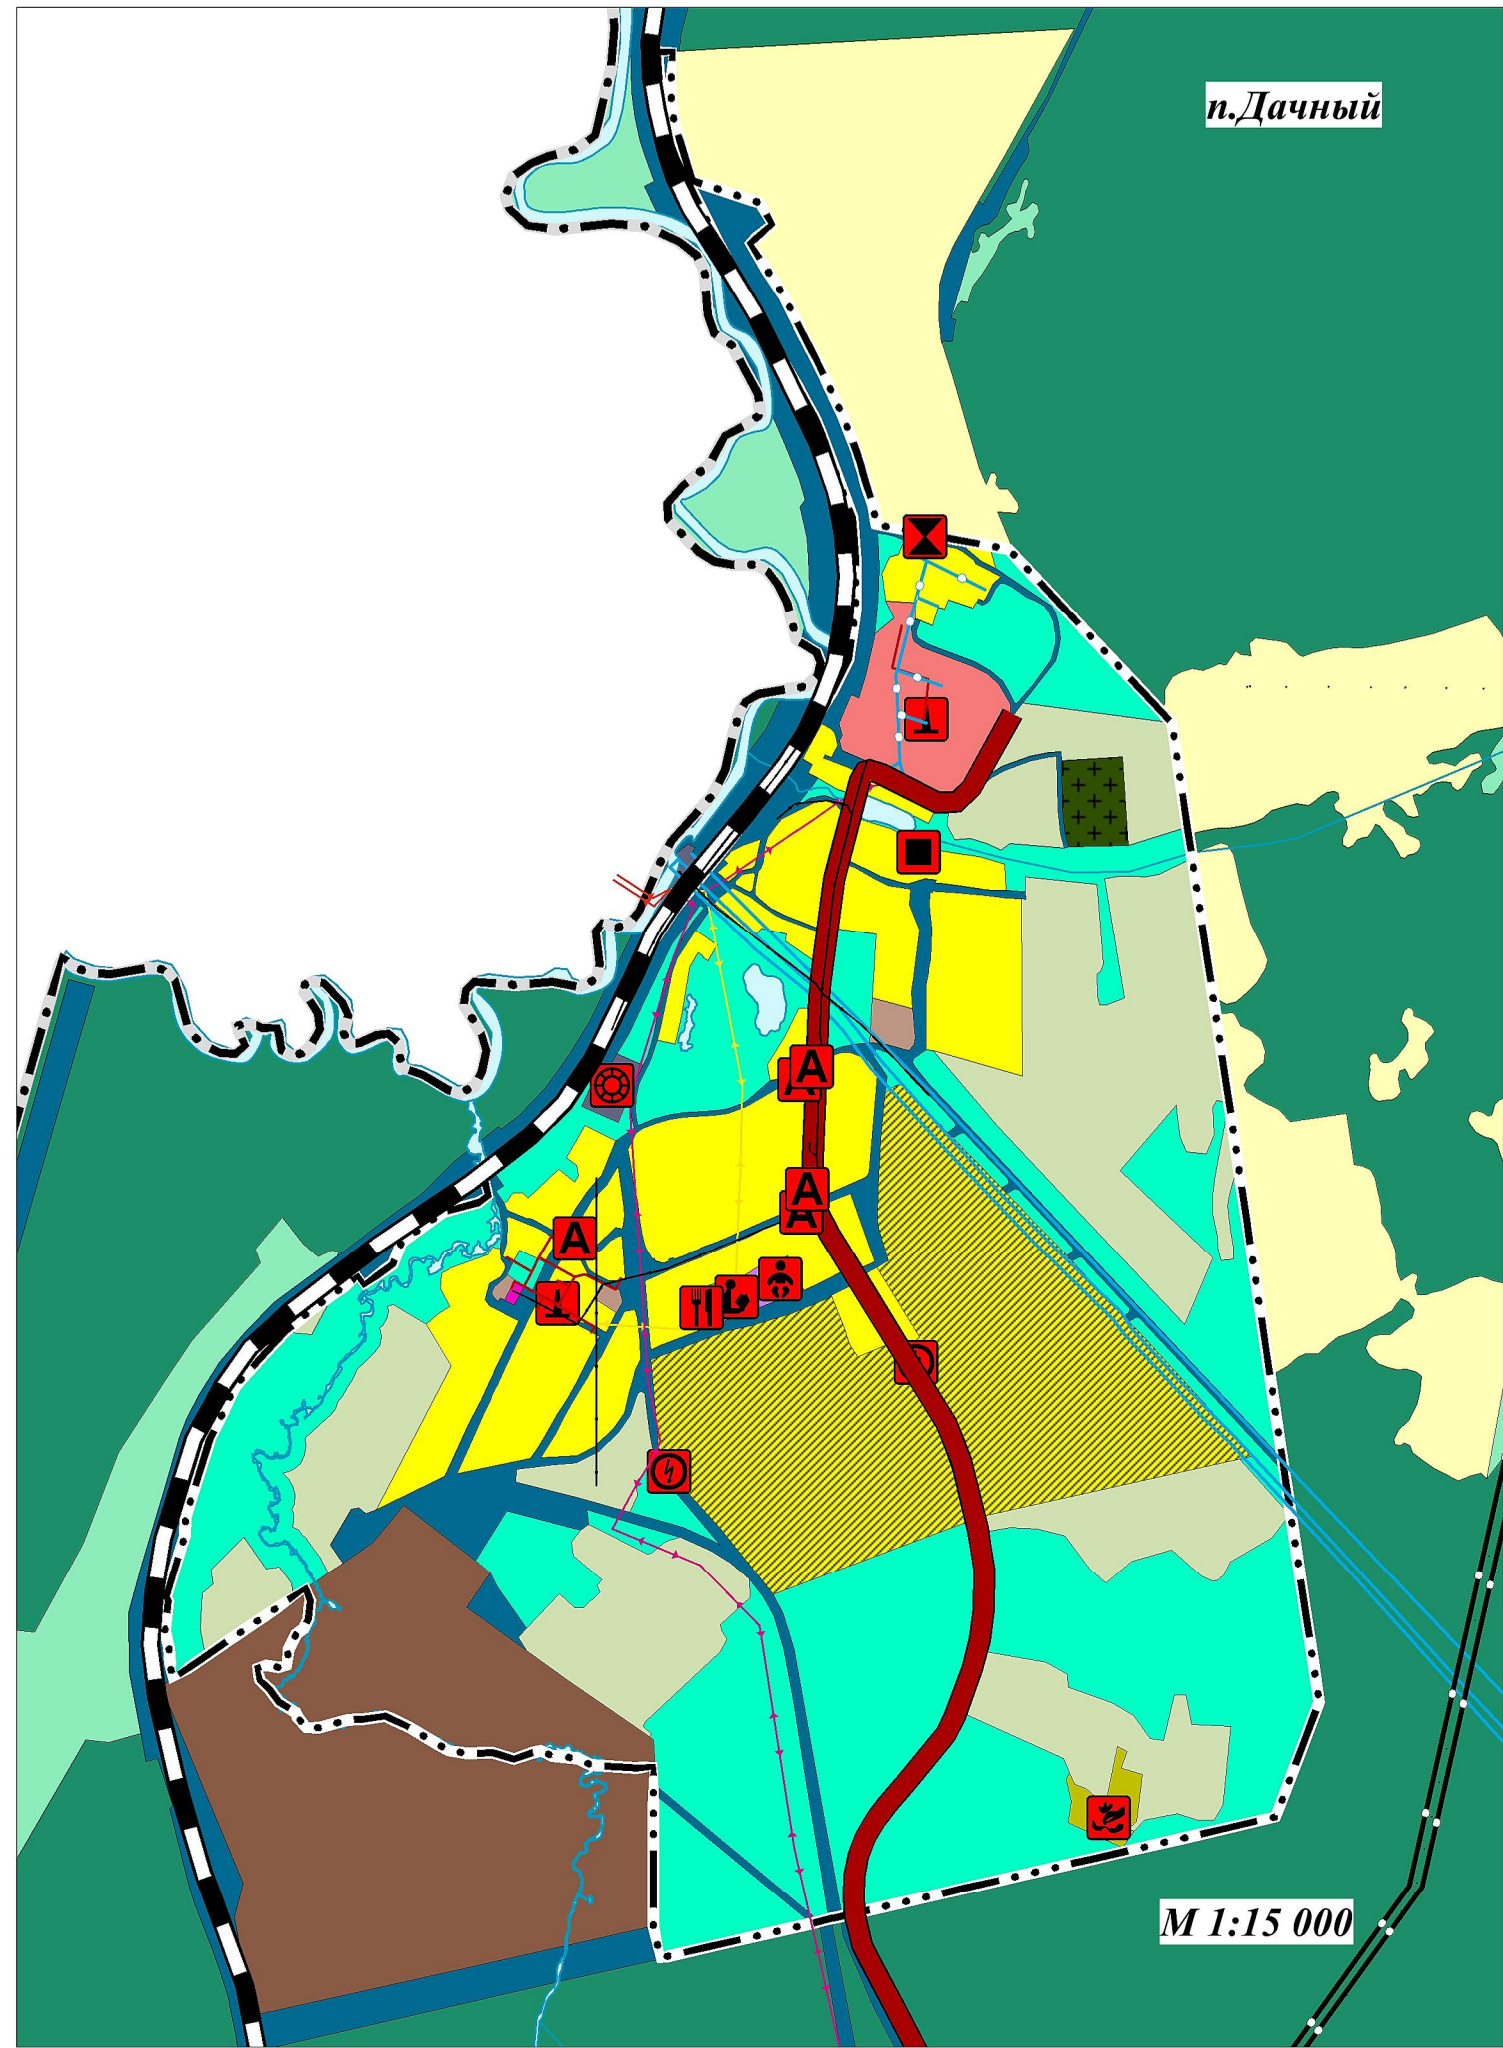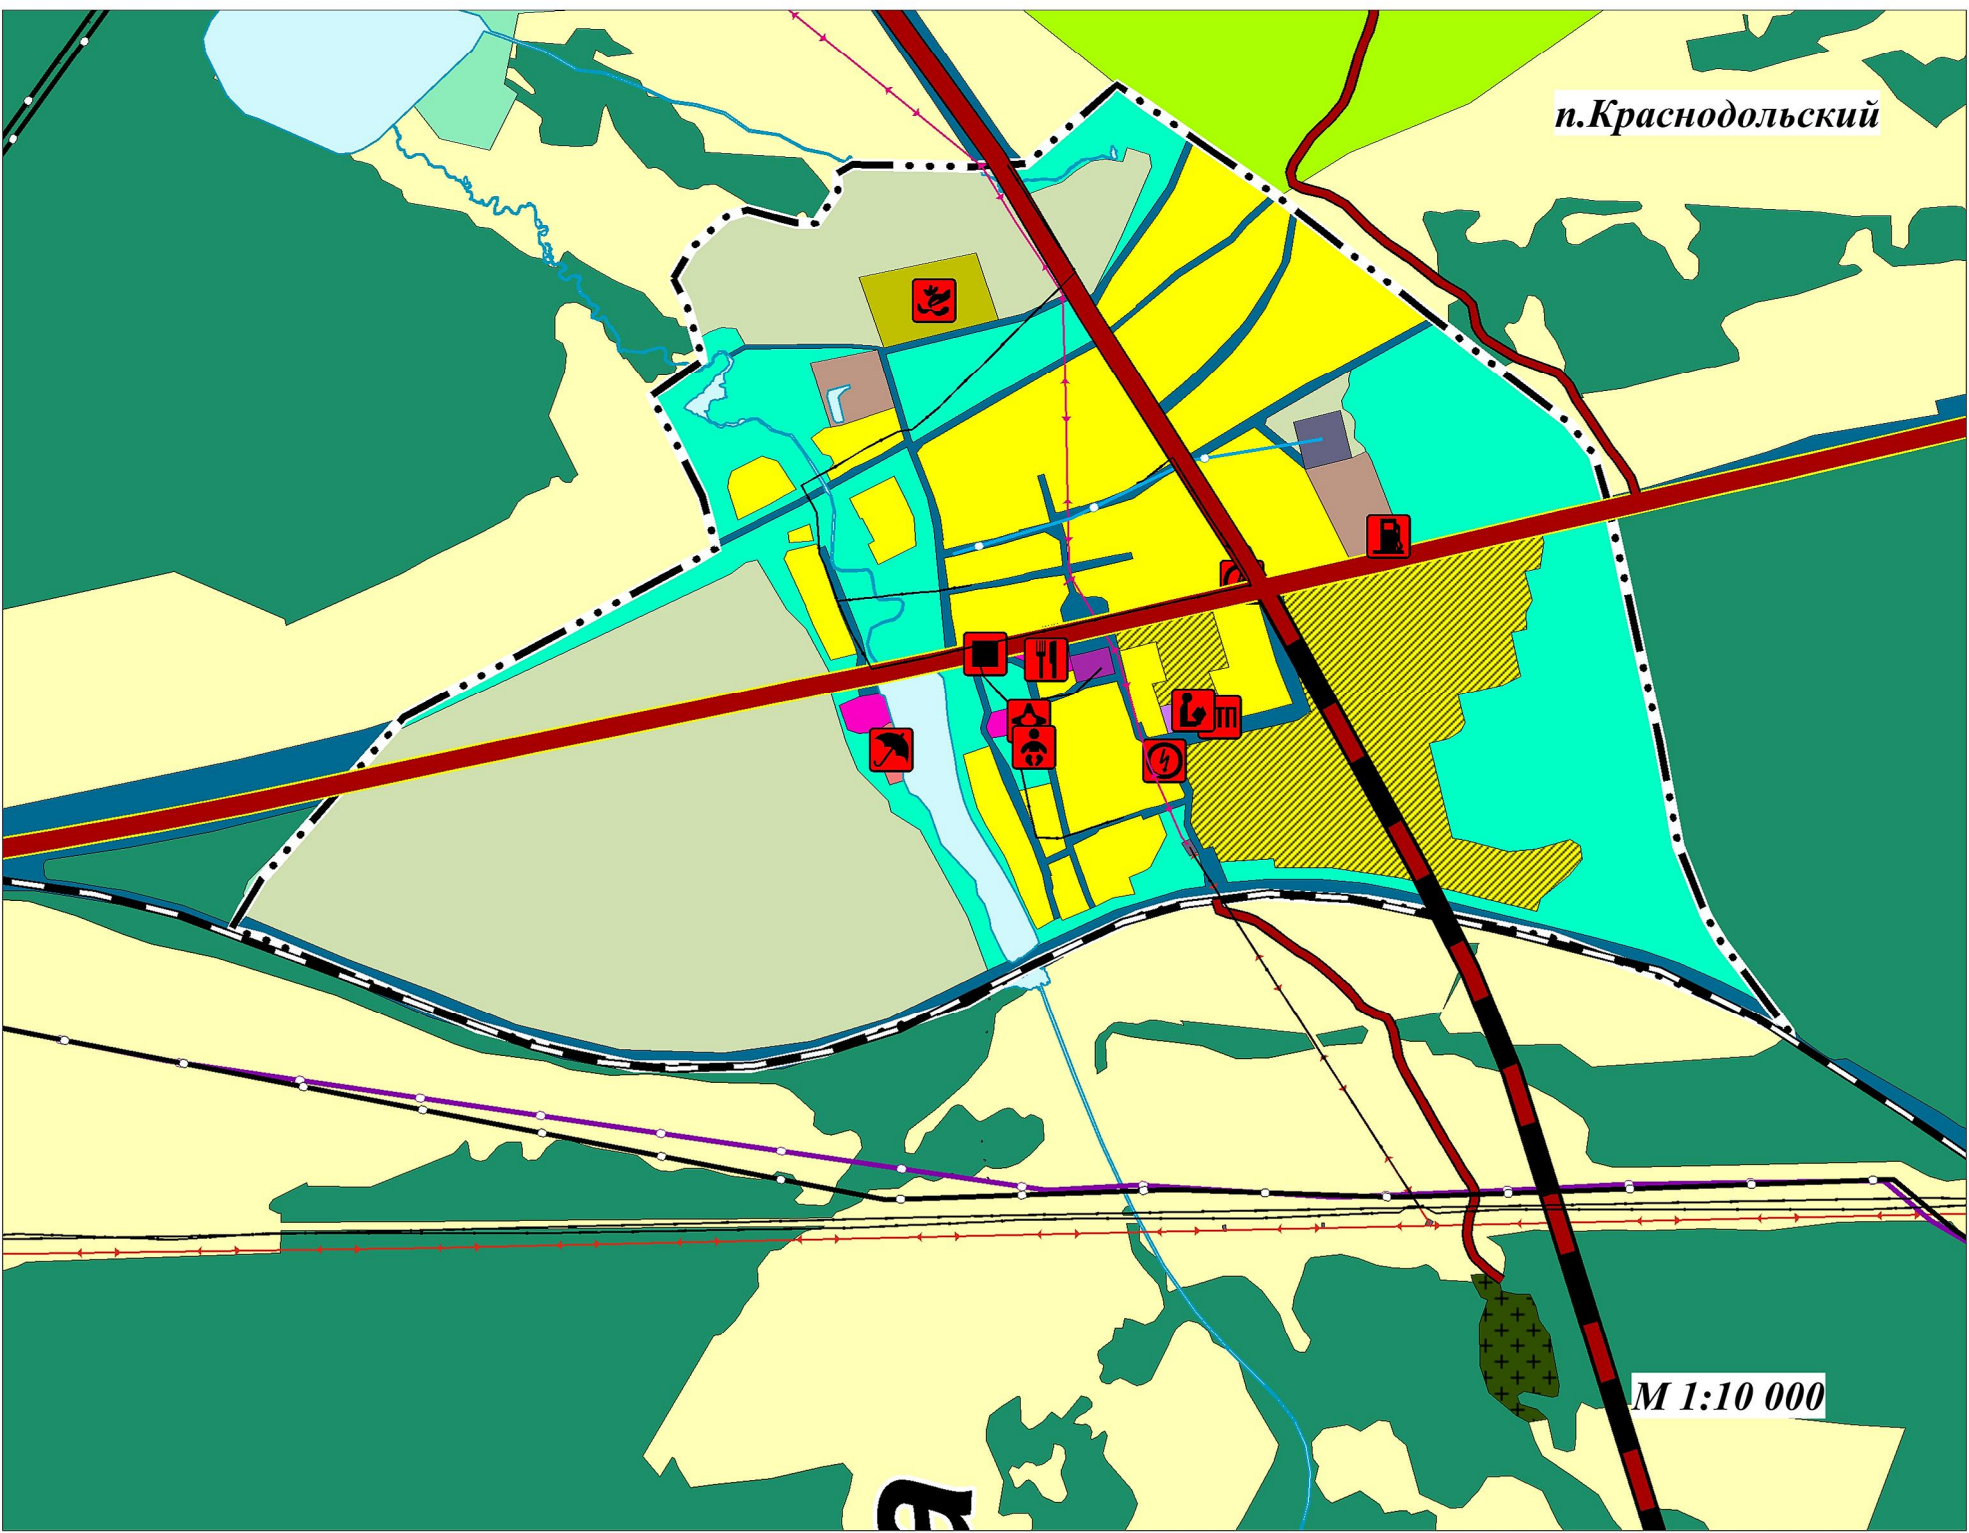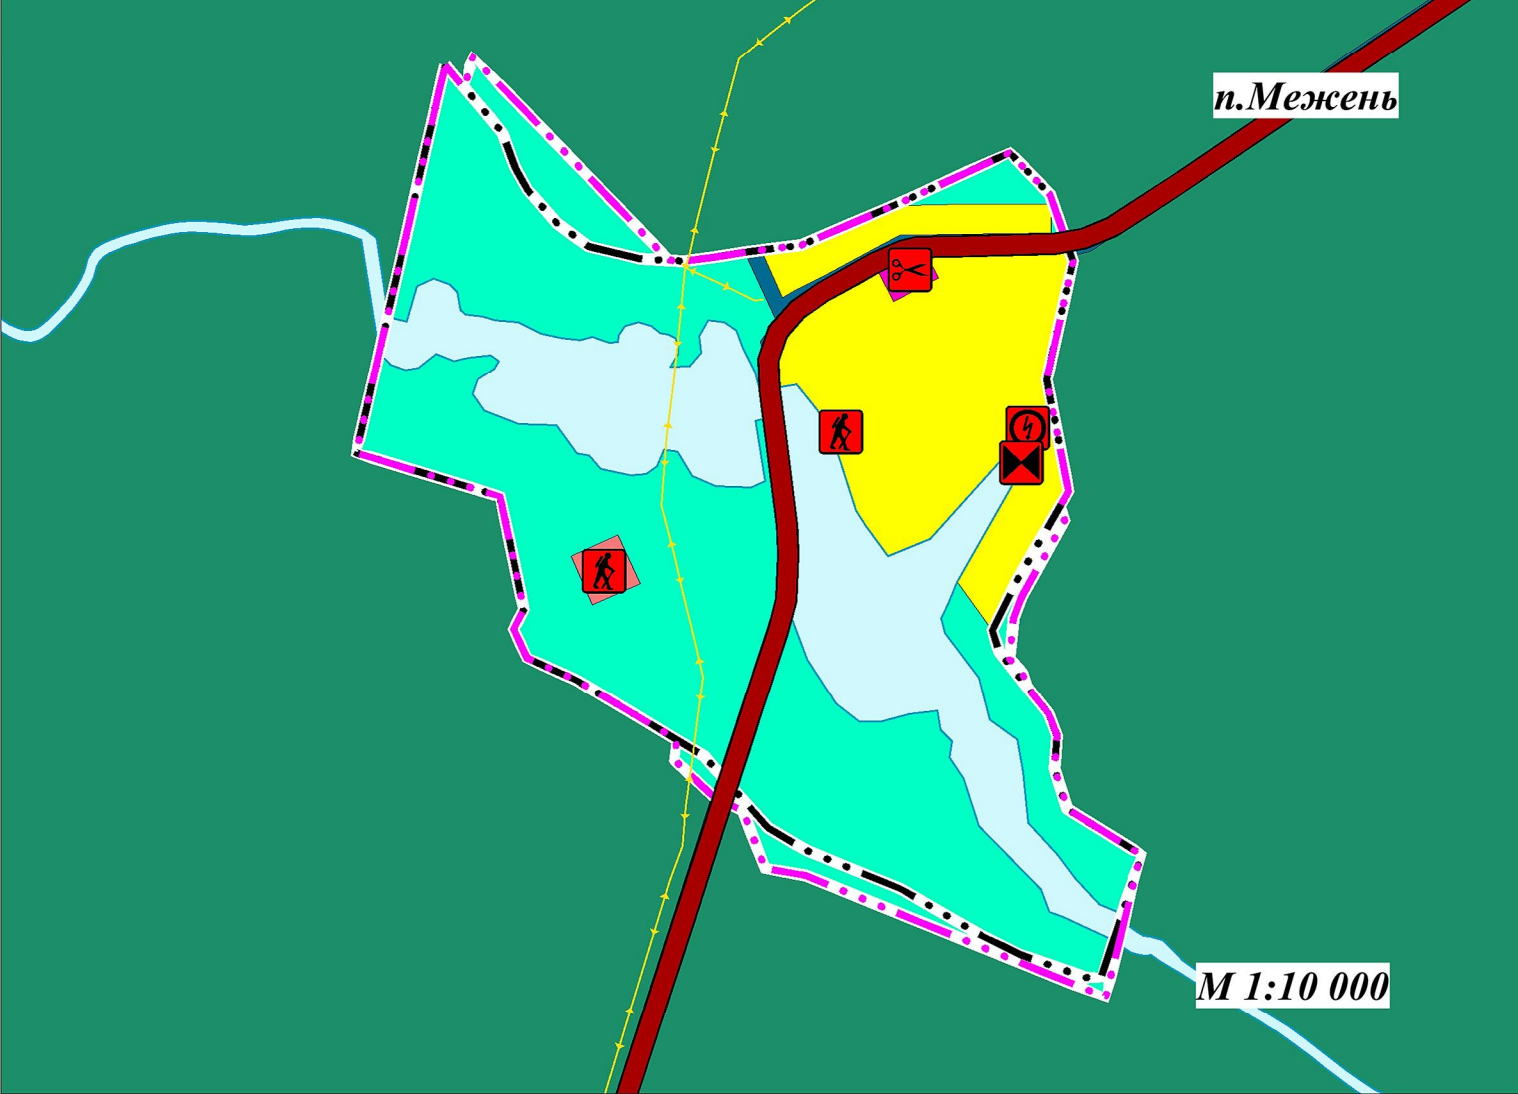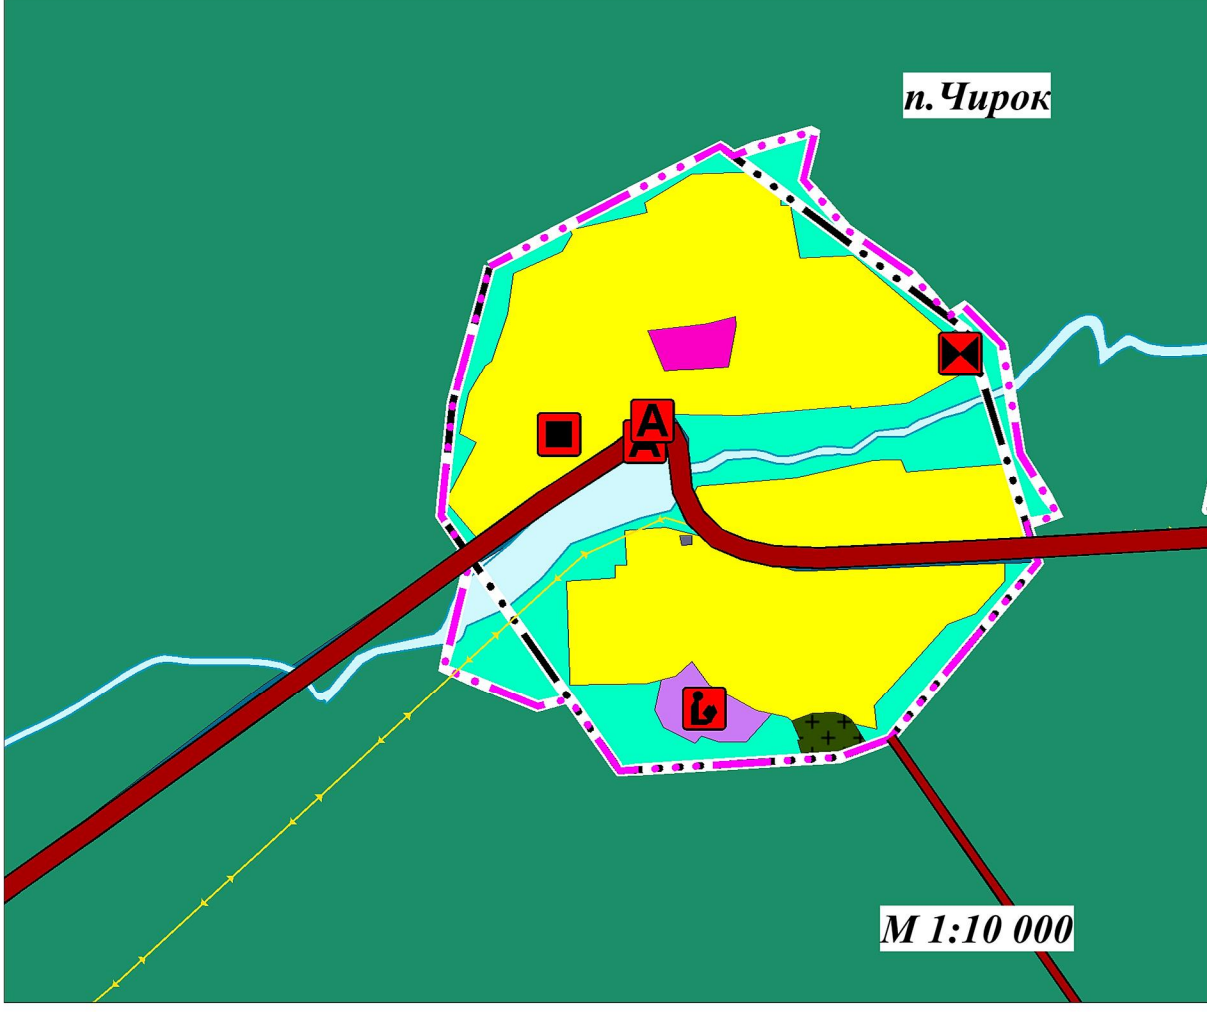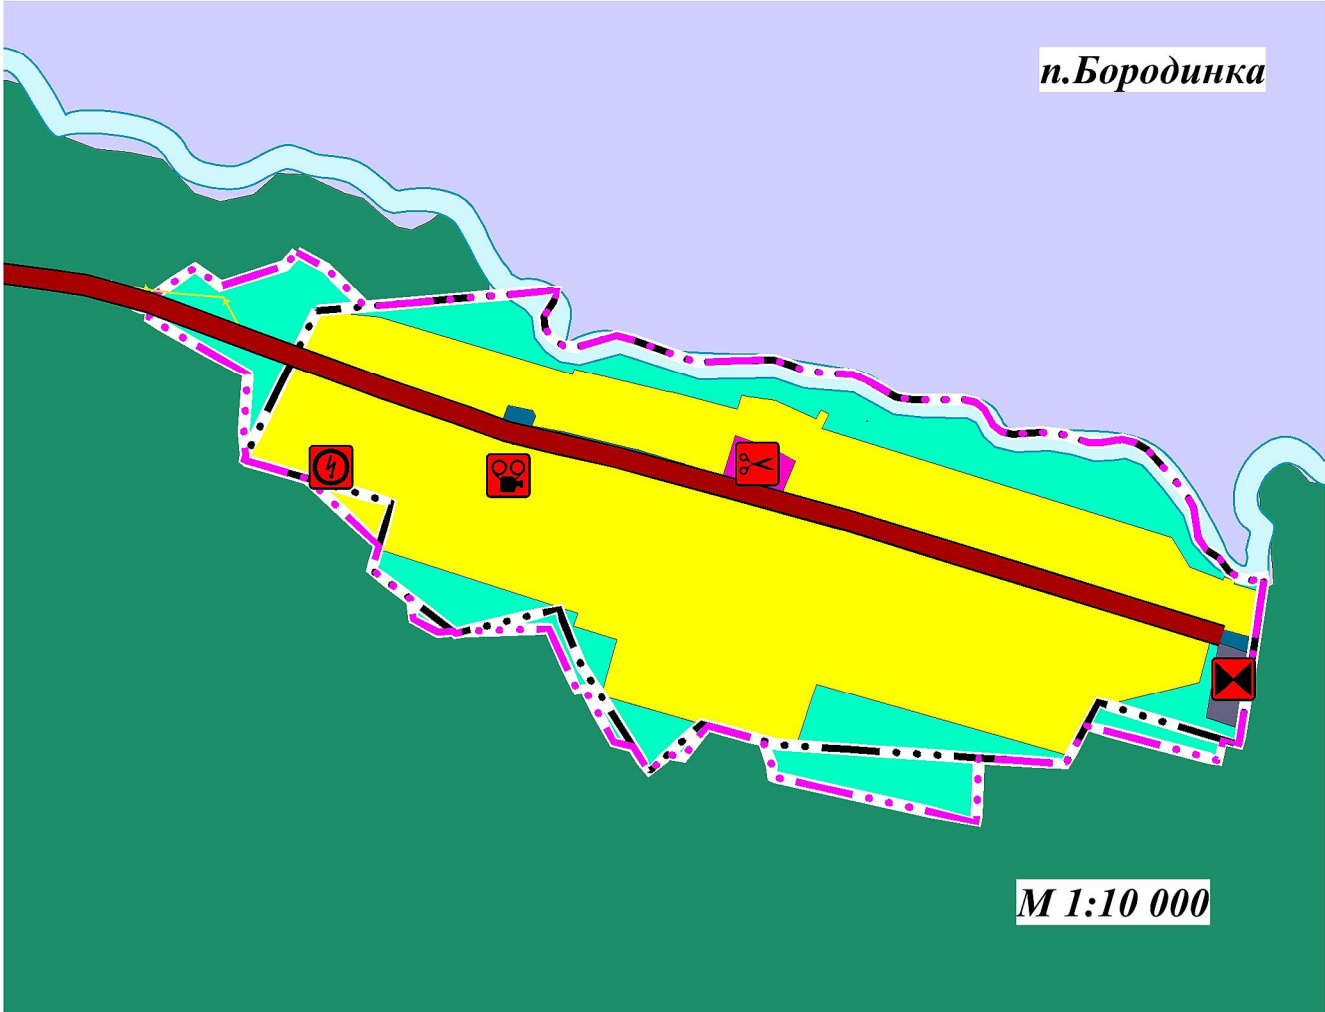

Объекты трубопроводного транспорта и инженерной инфраструктуры

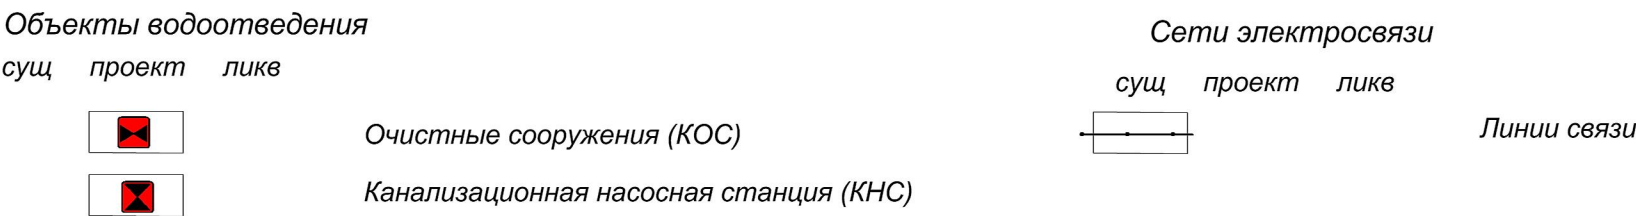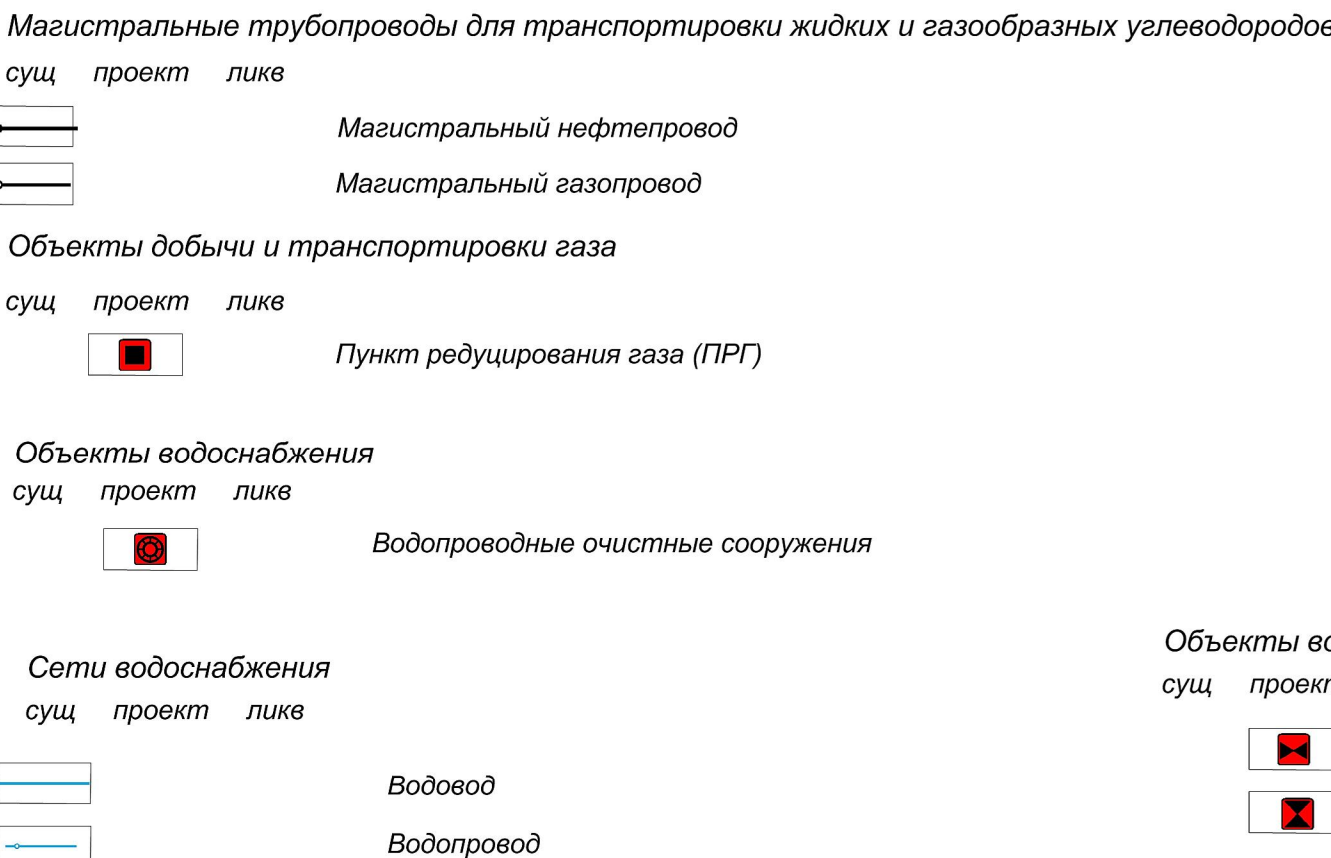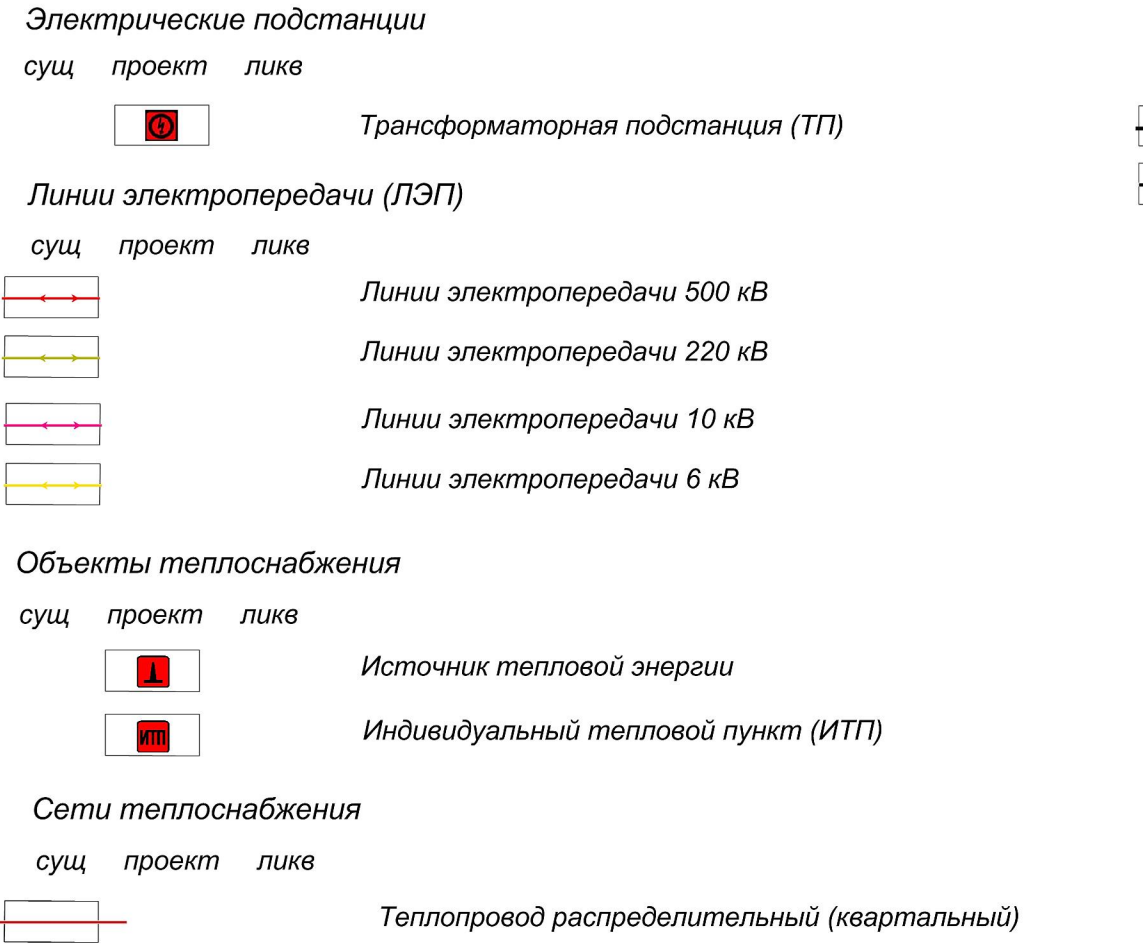

Объекты социальной инфраструктуры, отдыха и туризма, санаторно-курортного назначения

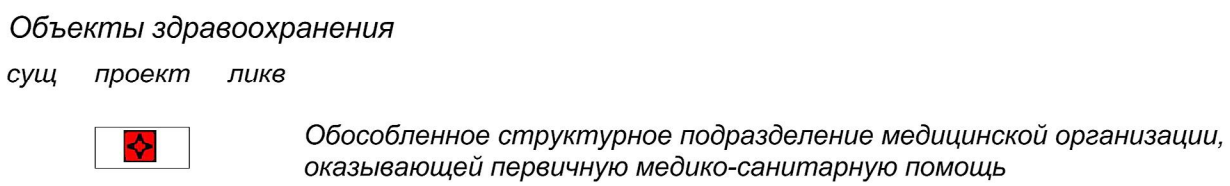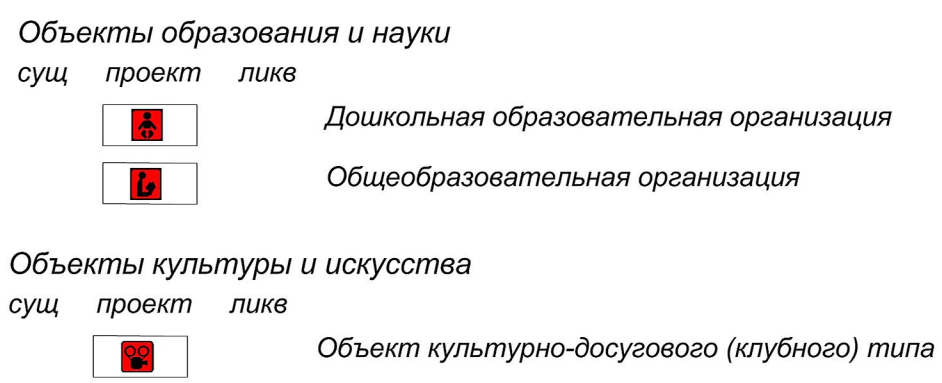


Условные обозначения


Границы единиц административно-территориального деления РФ




Предприятия промышленности, сельского и лесного хозяйства, объекты утилизации и переработки отходов производства и потребления

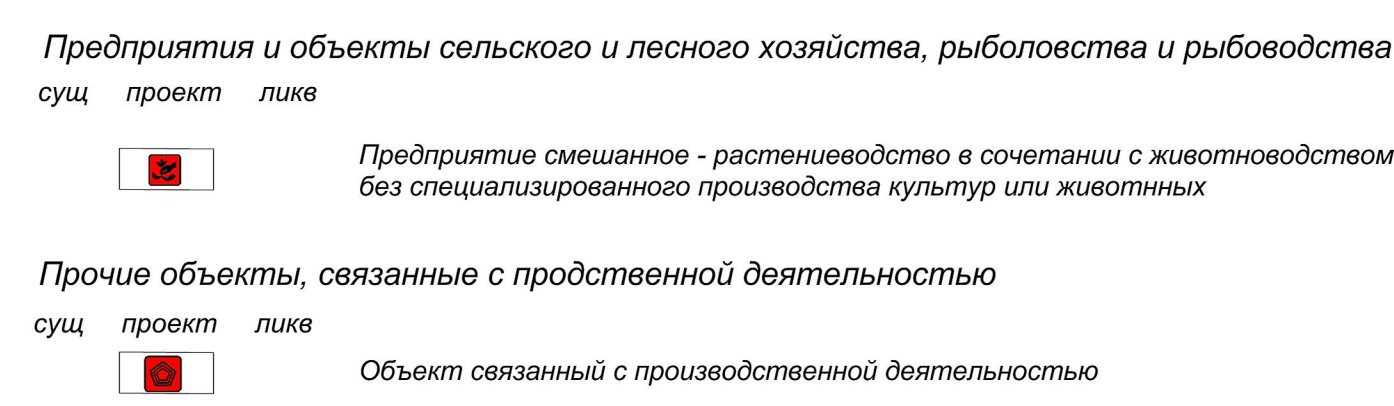


Объекты транспортной инфраструктуры

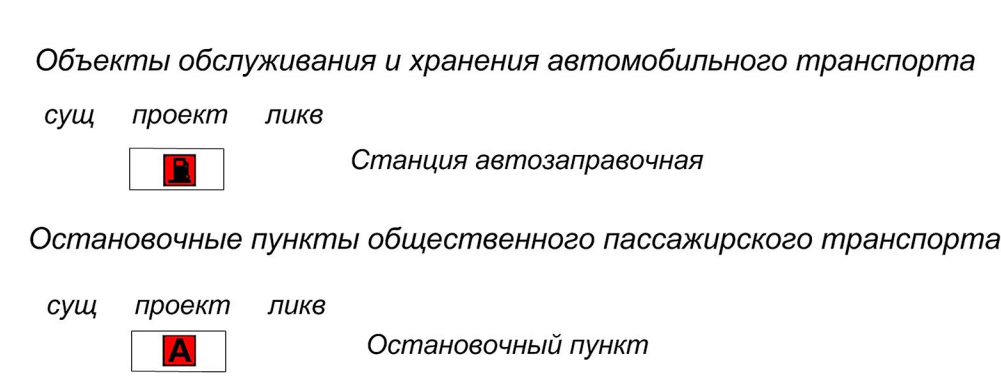


Автомобильные дороги

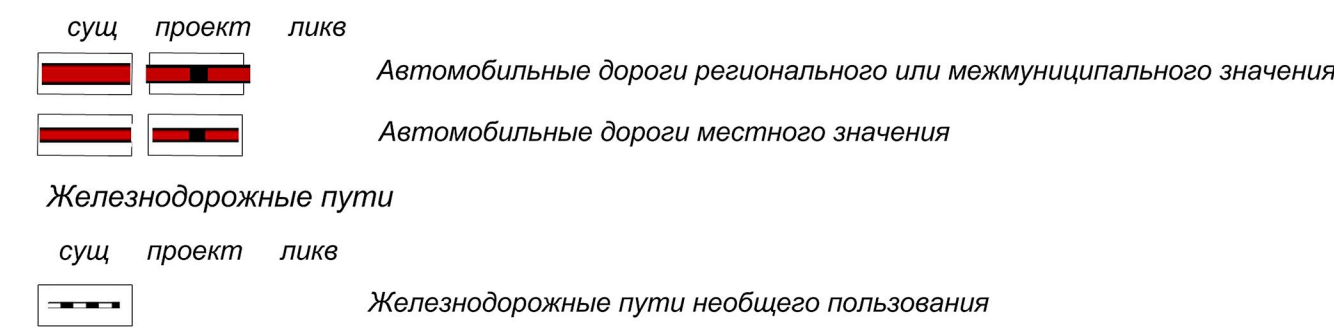

Объекты отдыха и туризма

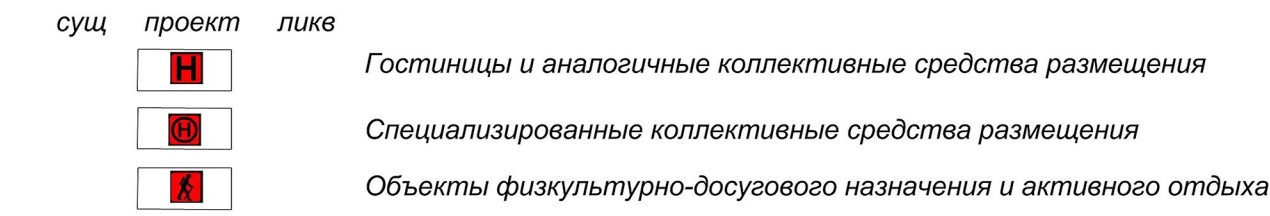

Прочие объекты обслуживания

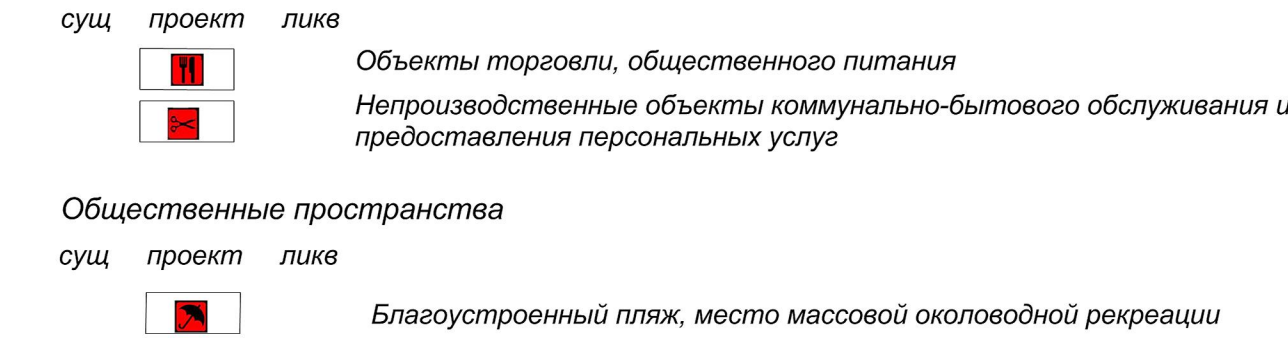

ГП-01-23					Генеральный план городского округа Красноуральск Свердловской области		
Имя	Кол. уч.	Фамилия	Подпись	Дата	Город	Лист	Листов
П.А.Александров	Жукова Е.Г.			07.23	ГО Красноуральск	5	10
Г.А.Александров	Жукова М.А.			07.23			
С.А.Александров	Жукова К.М.			07.23			
Карта функциональных зон населенных пунктов городского округа Красноуральск					ООО «Центр геодезии и землеустройства»		