


ПРАВИЛА ЗЕМЛЕПОЛЬЗОВАНИЯ И ЗАСТРОЙКИ
МУНИЦИПАЛЬНОГО ОБРАЗОВАНИЯ "ГОРОДСКОЙ ОКРУГ КРАСНОУРАЛЬСК"

КАРТА ГРАДОСТРОИТЕЛЬНОГО ЗОНИРОВАНИЯ п.КАМЕНКА

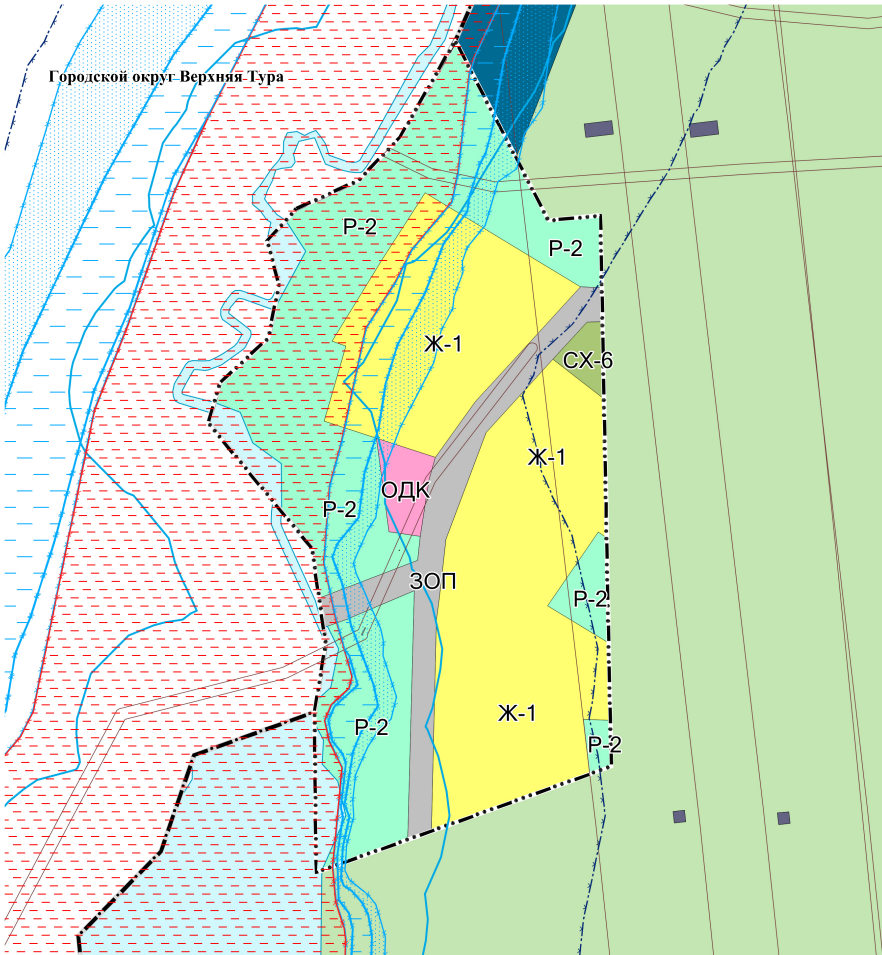

Приложение 6
к Правилам землепользования и
застройки городского округа
Красноуральск

- Условные обозначения**
- Границы**
- Граница городского округа
 - Граница населенного пункта
- Территориальные зоны в границах населенных пунктов**
- Жилые зоны**
- Ж-1 Зона жилых домов усадебного типа
- Общественно-деловые зоны**
- ОДК Öffentlich-деловая зона (комплексная)
- Зоны сельскохозяйственного использования**
- СХ-6 Зона сельскохозяйственных угодий
- Зоны рекреационного назначения**
- Р-2 Зона парков, скверов, городских садов
- Зоны транспортной инфраструктуры**
- ЗОП Зона общего пользования
- Территориальные зоны межселенной территории городского округа:**
- И Зона инженерной инфраструктуры
 - Т Зона транспортной инфраструктуры
- Градостроительные регламенты не устанавливаются**
- Земли лесного фонда
 - Земли особо охраняемых природных территорий
 - Водный объект
- Зоны с особыми условиями использования территорий**
- Охранная зона инженерных коммуникаций
 - Водоохранная зона
 - Прибрежная защитная полоса
 - Зона затопления 1% обеспеченности территории
 - Зона сильного подтопления территории

						ПЗЗ-01-23		
						Правила землепользования и застройки муниципального образования городского округа Красноуральск		
Изм.	Кол.уч.	Фамилия	Подпись	Дата	городской округ Красноуральск	Стадия	Лист	Листов
Ген. директор		Жунусова С.Г.		06.24		ПП		
Гл. инженер		Жунусов М.А.		06.24	Карта градостроительного зонирования п.Каменка Масштаб 1:1500	ООО «Центр геодезии и землеустройства»		
Специалист		Корина Ю.М.		06.24				