


ПРАВИЛА ЗЕМЛЕПОЛЬЗОВАНИЯ И ЗАСТРОЙКИ
МУНИЦИПАЛЬНОГО ОБРАЗОВАНИЯ "ГОРОДСКОЙ ОКРУГ КРАСНОУРАЛЬСК"

КАРТА ГРАДОСТРОИТЕЛЬНОГО ЗОНИРОВАНИЯ П. БОРОДИНКА

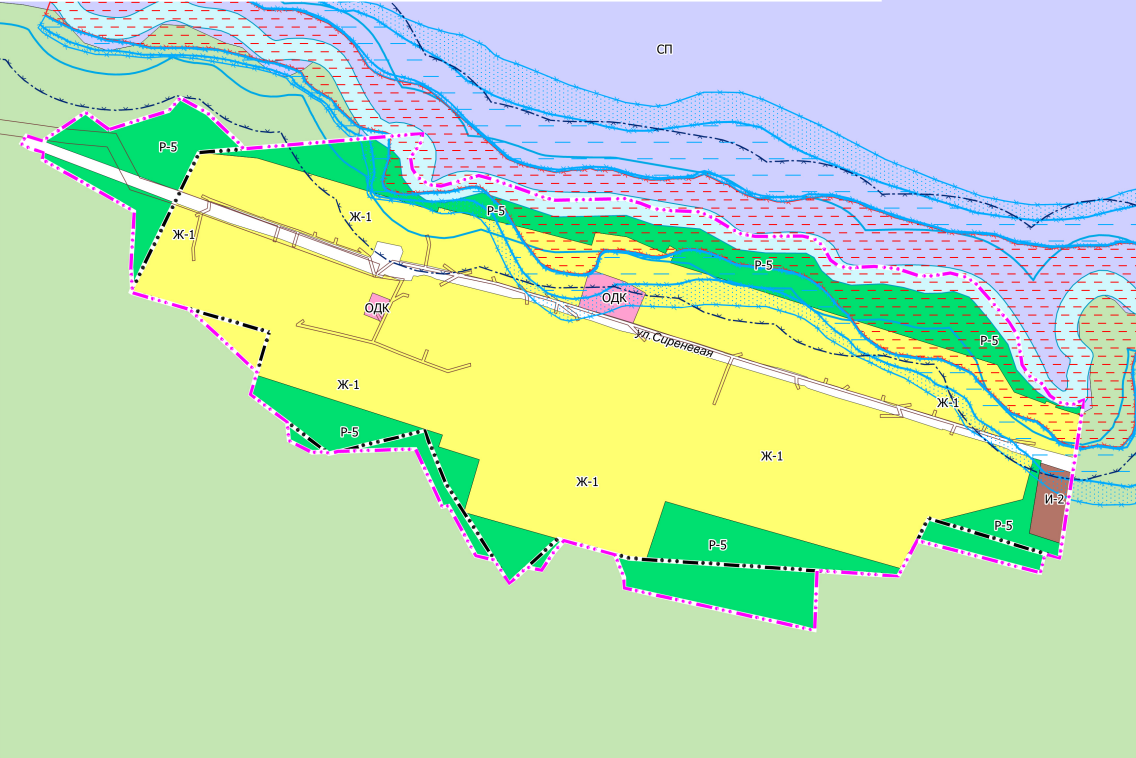

Условные обозначения

Границы

Граница населенного пункта

Проектная граница населенного пункта

Территориальные зоны в границах населенных пунктов

Жилые зоны

Ж-1 Зона жилых домов усадебного типа

Общественно-деловые зоны

Зоны инженерной инфраструктуры

Зоны рекреационного назначения

Территориальные зоны межселенной территории городского округа:

Градостроительные регламенты не устанавливаются

Действие градостроительного регламента не распространяется

Зоны с особыми условиями использования территорий

						П33-01-23		
						Правила землепользования и застройки муниципального образования городской округ Красноуральск		
Изм.	Кол.уч.	Фамилия	Подпись	Дата	городской округ Красноуральск	Стадия	Лист	Листов
						ПП		
Ген. директор		Жунусова С.Г.		06.24	Карта градостроительного зонирования п. Бородинка Масштаб 1:5 500	ООО «Центр геодезии и землеустройства»		
Главинженер		Жунусова М.А.		06.24				
Специалист		Коркина Ю.М.		06.24				