


ПРАВИЛА ЗЕМЛЕПОЛЬЗОВАНИЯ И ЗАСТРОЙКИ  
МУНИЦИПАЛЬНОГО ОБРАЗОВАНИЯ "ГОРОДСКОЙ ОКРУГ КРАСНОУРАЛЬСК"

КАРТА ГРАДОСТРОИТЕЛЬНОГО ЗОНИРОВАНИЯ П. БОРОДИНКА

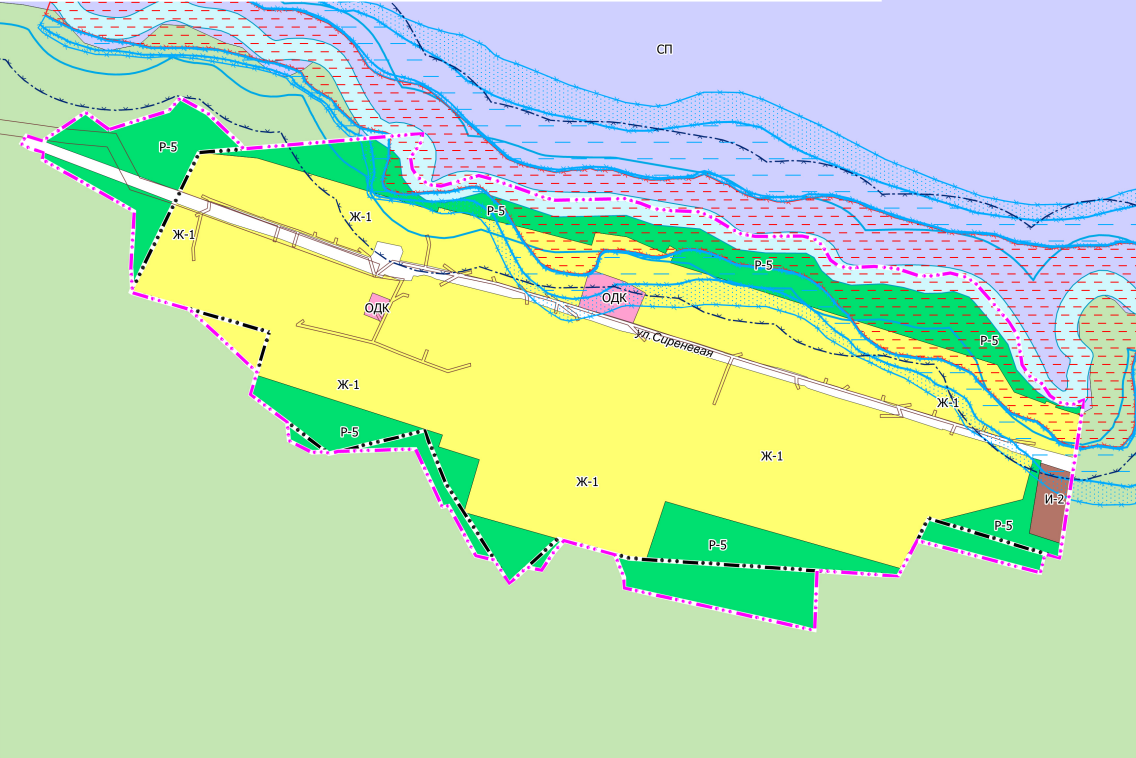

**Условные обозначения**

Границы

Граница населенного пункта

Проектная граница населенного пункта

Территориальные зоны в границах населенных пунктов

Жилые зоны

Ж-1 Зона жилых домов усадебного типа

Общественно-деловые зоны

ОДК Общественно-деловая зона (комплексная)

Зоны инженерной инфраструктуры

И-2 Зона водоводящих объектов инженерной инфраструктуры

Зоны рекреационного назначения

Р-5 Зона природного ландшафта

Территориальные зоны межселенной территории городского округа:

Р Зона рекреационного назначения

СП Зона объектов специального назначения

Градостроительные регламенты не устанавливаются

Земли лесного фонда

Водный объект

Действие градостроительного регламента не распространяется

Территория общего пользования

Зоны с особыми условиями использования территорий

Охранная зона инженерных коммуникаций

Водоохранная зона

Прибрежная защитная полоса

Зона затопления 1% обеспеченности территории

Зона сильного подтопления территории

Зона умеренного подтопления территории

Зона слабого подтопления территории

Приложение 2  
к Правилам землепользования и застройки  
городского округа Красноуральск

					ПЗЗ-01-23			
					Правила землепользования и застройки муниципального образования городской округ Красноуральск			
Изм.	Кол.уч.	Фамилия	Подпись	Дата	городской округ Красноуральск	Стадия	Лист	Листов
Ген. директор		Жунусова С.Г.		06.24		ПП		
Гл. инженер		Жунусов М.А.		06.24				
Специалист		Корина Ю.М.		06.24				
					Карта градостроительного зонирования п. Бородинка Масштаб 1:5 500	ООО «Центр геодезии и землеустройства»		