


ПРАВИЛА ЗЕМЛЕПОЛЬЗОВАНИЯ И ЗАСТРОЙКИ
МУНИЦИПАЛЬНОГО ОБРАЗОВАНИЯ "ГОРОДСКОЙ ОКРУГ КРАСНОУРАЛЬСК"
КАРТА ГРАДОСТРОИТЕЛЬНОГО ЗОНИРОВАНИЯ п.МЕЖЕЬ

Приложение 6
к Правилам землепользования и
застройки городского округа
Красноуральск

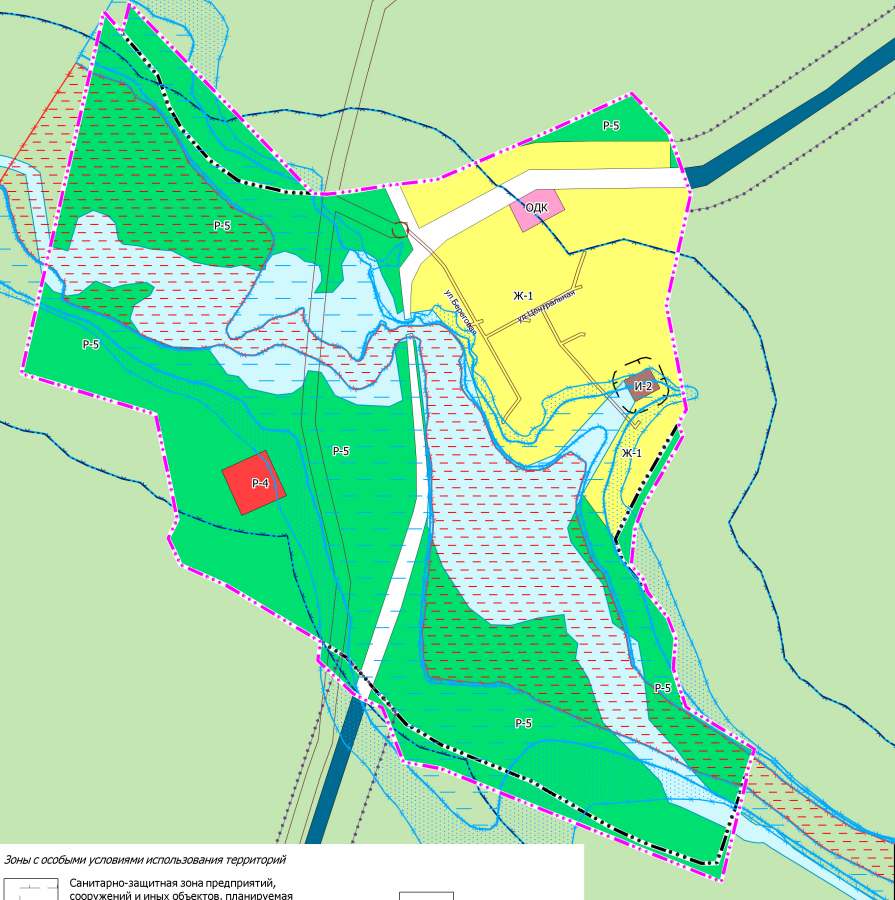

Зоны с особыми условиями использования территорий

- Санитарно-защитная зона предприятий, сооружений и иных объектов, планируемая
- Охранная зона инженерных коммуникаций
- Охранная зона инженерных коммуникаций, планируемая
- Придорожная полоса
- Водоохранная зона

- Прибрежная защитная полоса
- Зона затопления 1% обеспеченности территории
- Зона сильного подтопления территории
- Зона умеренного подтопления территории
- Зона слабого подтопления территории

Условные обозначения

- Границы
- Граница населенного пункта
 - Проектная граница населенного пункта
- Территориальные зоны в границах населенных пунктов
- Жилые зоны
- Ж-1 Зона жилых домов усадебного типа
- Общественно-деловые зоны
- ОДК Öffentlich-деловая зона (комплексная)
- Производственные зоны, зоны инженерной и транспортной инфраструктур
- И-2 Зона водоотводящих объектов инженерной инфраструктуры
- Зоны рекреационного назначения
- Р-4 Зона курортов, баз отдыха, лагерей отдыха, пляжей
 - Р-5 Зона природного ландшафта
- Территориальные зоны межселенной территории городского округа:
- Т Зона транспортной инфраструктуры
- Градостроительные регламенты не устанавливаются
- Земли лесного фонда
 - Водный объект

						П33-01-23		
						Правила землепользования и застройки муниципального образования городского округ Красноуральск		
Изм.	Кол.уч.	Фамилия	Подпись	Дата	городской округ Красноуральск	Стадия	Лист	Листов
Ген.директор		Жунусова С.Г.		06.24		ПП		
Гл.инженер		Жунусова М.А.		06.24	Карта градостроительного зонирования п. Межеь Масштаб 1:5 500	ООО «Центр геодезии и землеустройства»		
Специалист		Корина Ю.М.		06.24				