


КАРТА ГРАДОСТРОИТЕЛЬНОГО ЗОНИРОВАНИЯ Д. ЯСЬВА

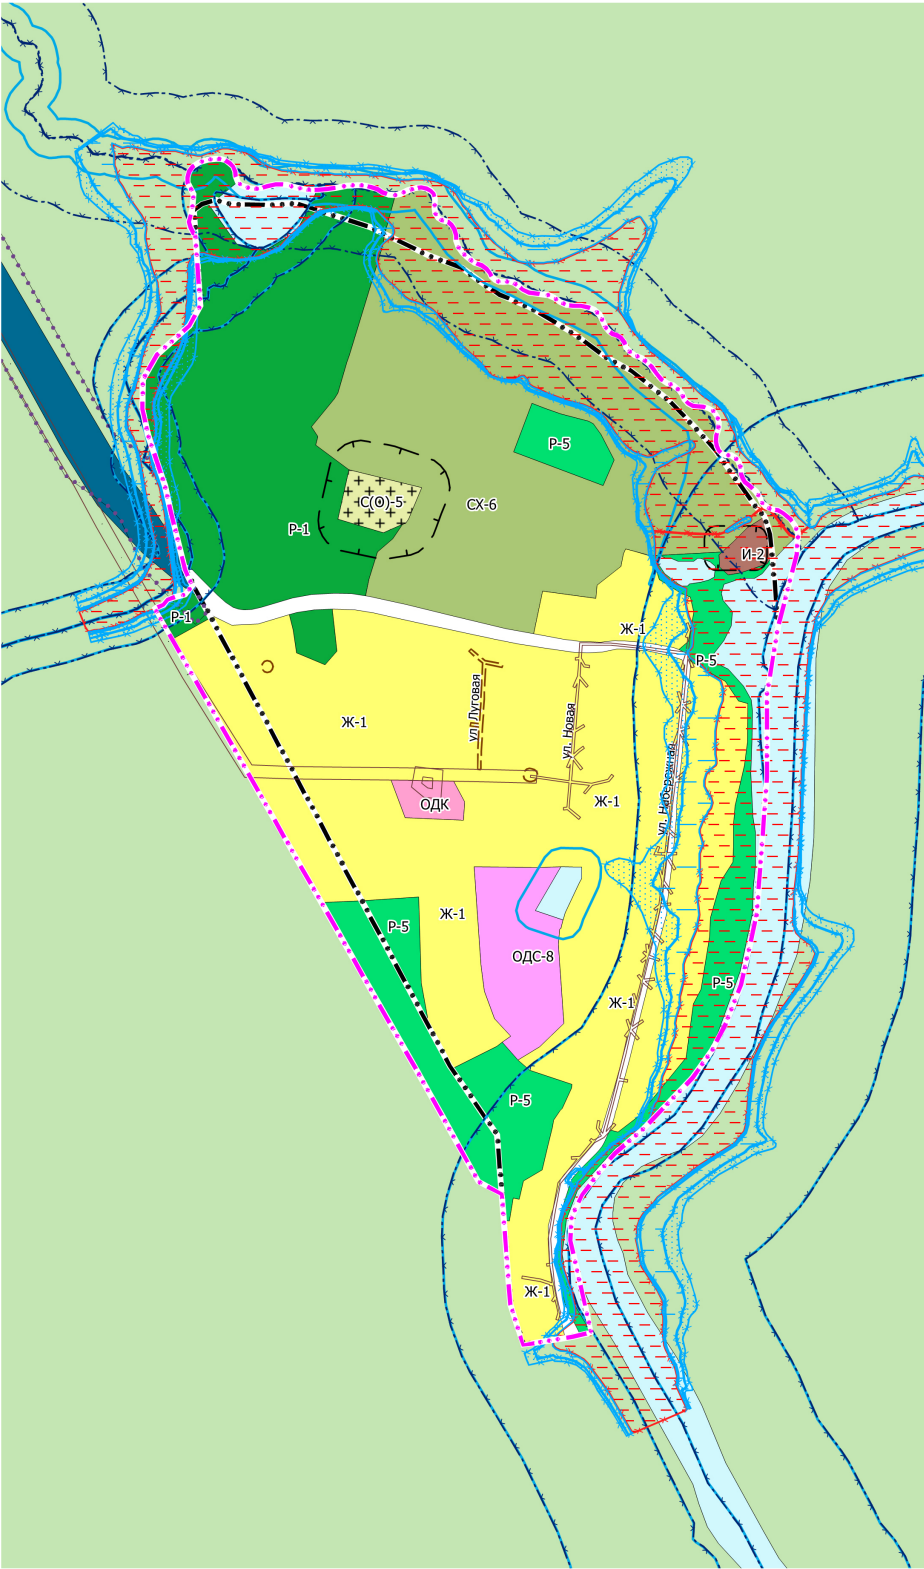

- Условные обозначения**
- Границы**
- Граница населенного пункта
 - Проектная граница населенного пункта
- Территориальные зоны в границах населенных пунктов**
- Жилые зоны**
- Ж-1 Зона жилых домов усадебного типа
- Общественно-деловые зоны**
- ОДК Öffentlich-деловая зона (комплексная)
 - ОДС-8 Зона образовательных и воспитательных учреждений
- Производственные зоны, зоны инженерной и транспортной инфраструктуры**
- И-2 Зона водоотводящих объектов инженерной инфраструктуры
- Зоны сельскохозяйственного использования**
- СХ-4 Сельскохозяйственная зона IV класса
- Зоны рекреационного назначения**
- Р-1 Зона городских лесов, лесопарков
 - Р-5 Зона природного ландшафта
- Зоны специального назначения**
- С(О)-5 Зона специального назначения V класса (особо охраняемая)
 - С(У)-3 Зона специального назначения III класса (утилизационная)
- Т Зона транспортной инфраструктуры**
- Градостроительные регламенты не устанавливаются**
- Земли лесного фонда
 - Земли запаса
 - Водный объект
- Зоны с особыми условиями использования территорий**
- Санитарно-защитная зона предприятий, сооружений и иных объектов, планируемая
 - Охранная зона инженерных коммуникаций
 - Охранная зона инженерных коммуникаций, планируемая
 - Придорожная полоса
 - Водоохранная зона
 - Прибрежная защитная полоса
 - Зона затопления 1% обеспеченности территории
 - Зона сильного подтопления территории
 - Зона умеренного подтопления территории
 - Зона слабого подтопления территории

					ПЗЗ-01-23				
					Правила землепользования и застройки муниципального образования городской округ Красноуральск				
Изм.	Кол.уч.	Фамилия	Подпись	Дата	городской округ Красноуральск	Стадия	Лист	Листов	
Ген. директор		Жунусова С.Г.		06.24		ПП			
Гл. инженер		Жунусов М.А.		06.24					
Специалист		Коркина Ю.М.		06.24					
					Карта градостроительного зонирования д. Ясьва Масштаб 1:8 000	ООО «Центр геодезии и землеустройства»			