



Зоны с особыми условиями использования территорий

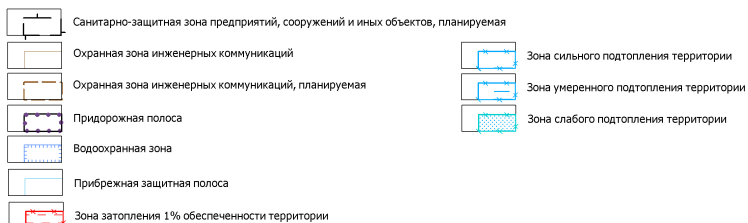

Условные обозначения

Границы

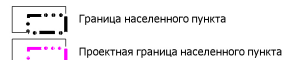


Территориальные зоны в границах населенных пунктов


Жилые зоны




Общественно-деловые зоны

 


Производственные зоны, зоны инженерной и транспортной инфраструктур

 


Зоны рекреационного назначения

 



Зоны специального назначения

 

Территориальные зоны межселенной территории городского округа:

 

Градостроительные регламенты не устанавливаются

  

					ПЗ-01-23			
					Правила землепользования и застройки муниципального образования городской округ Красноуральск			
Изм.	Кол.уч.	Фамилия	Подпись	Дата	городской округ Красноуральск	Стадия	Лист	Листов
Ген.директор		Жуussoва С.Г.		06.24		ПП		
Главинженер		Жуussoва М.А.		06.24				
Специалист		Корина Ю.М.		06.24				
Карта градостроительного зонирования п.Чирок Масштаб 1:5 000						ООО «Центр геодезии и землеустройства»		